


An der Allee

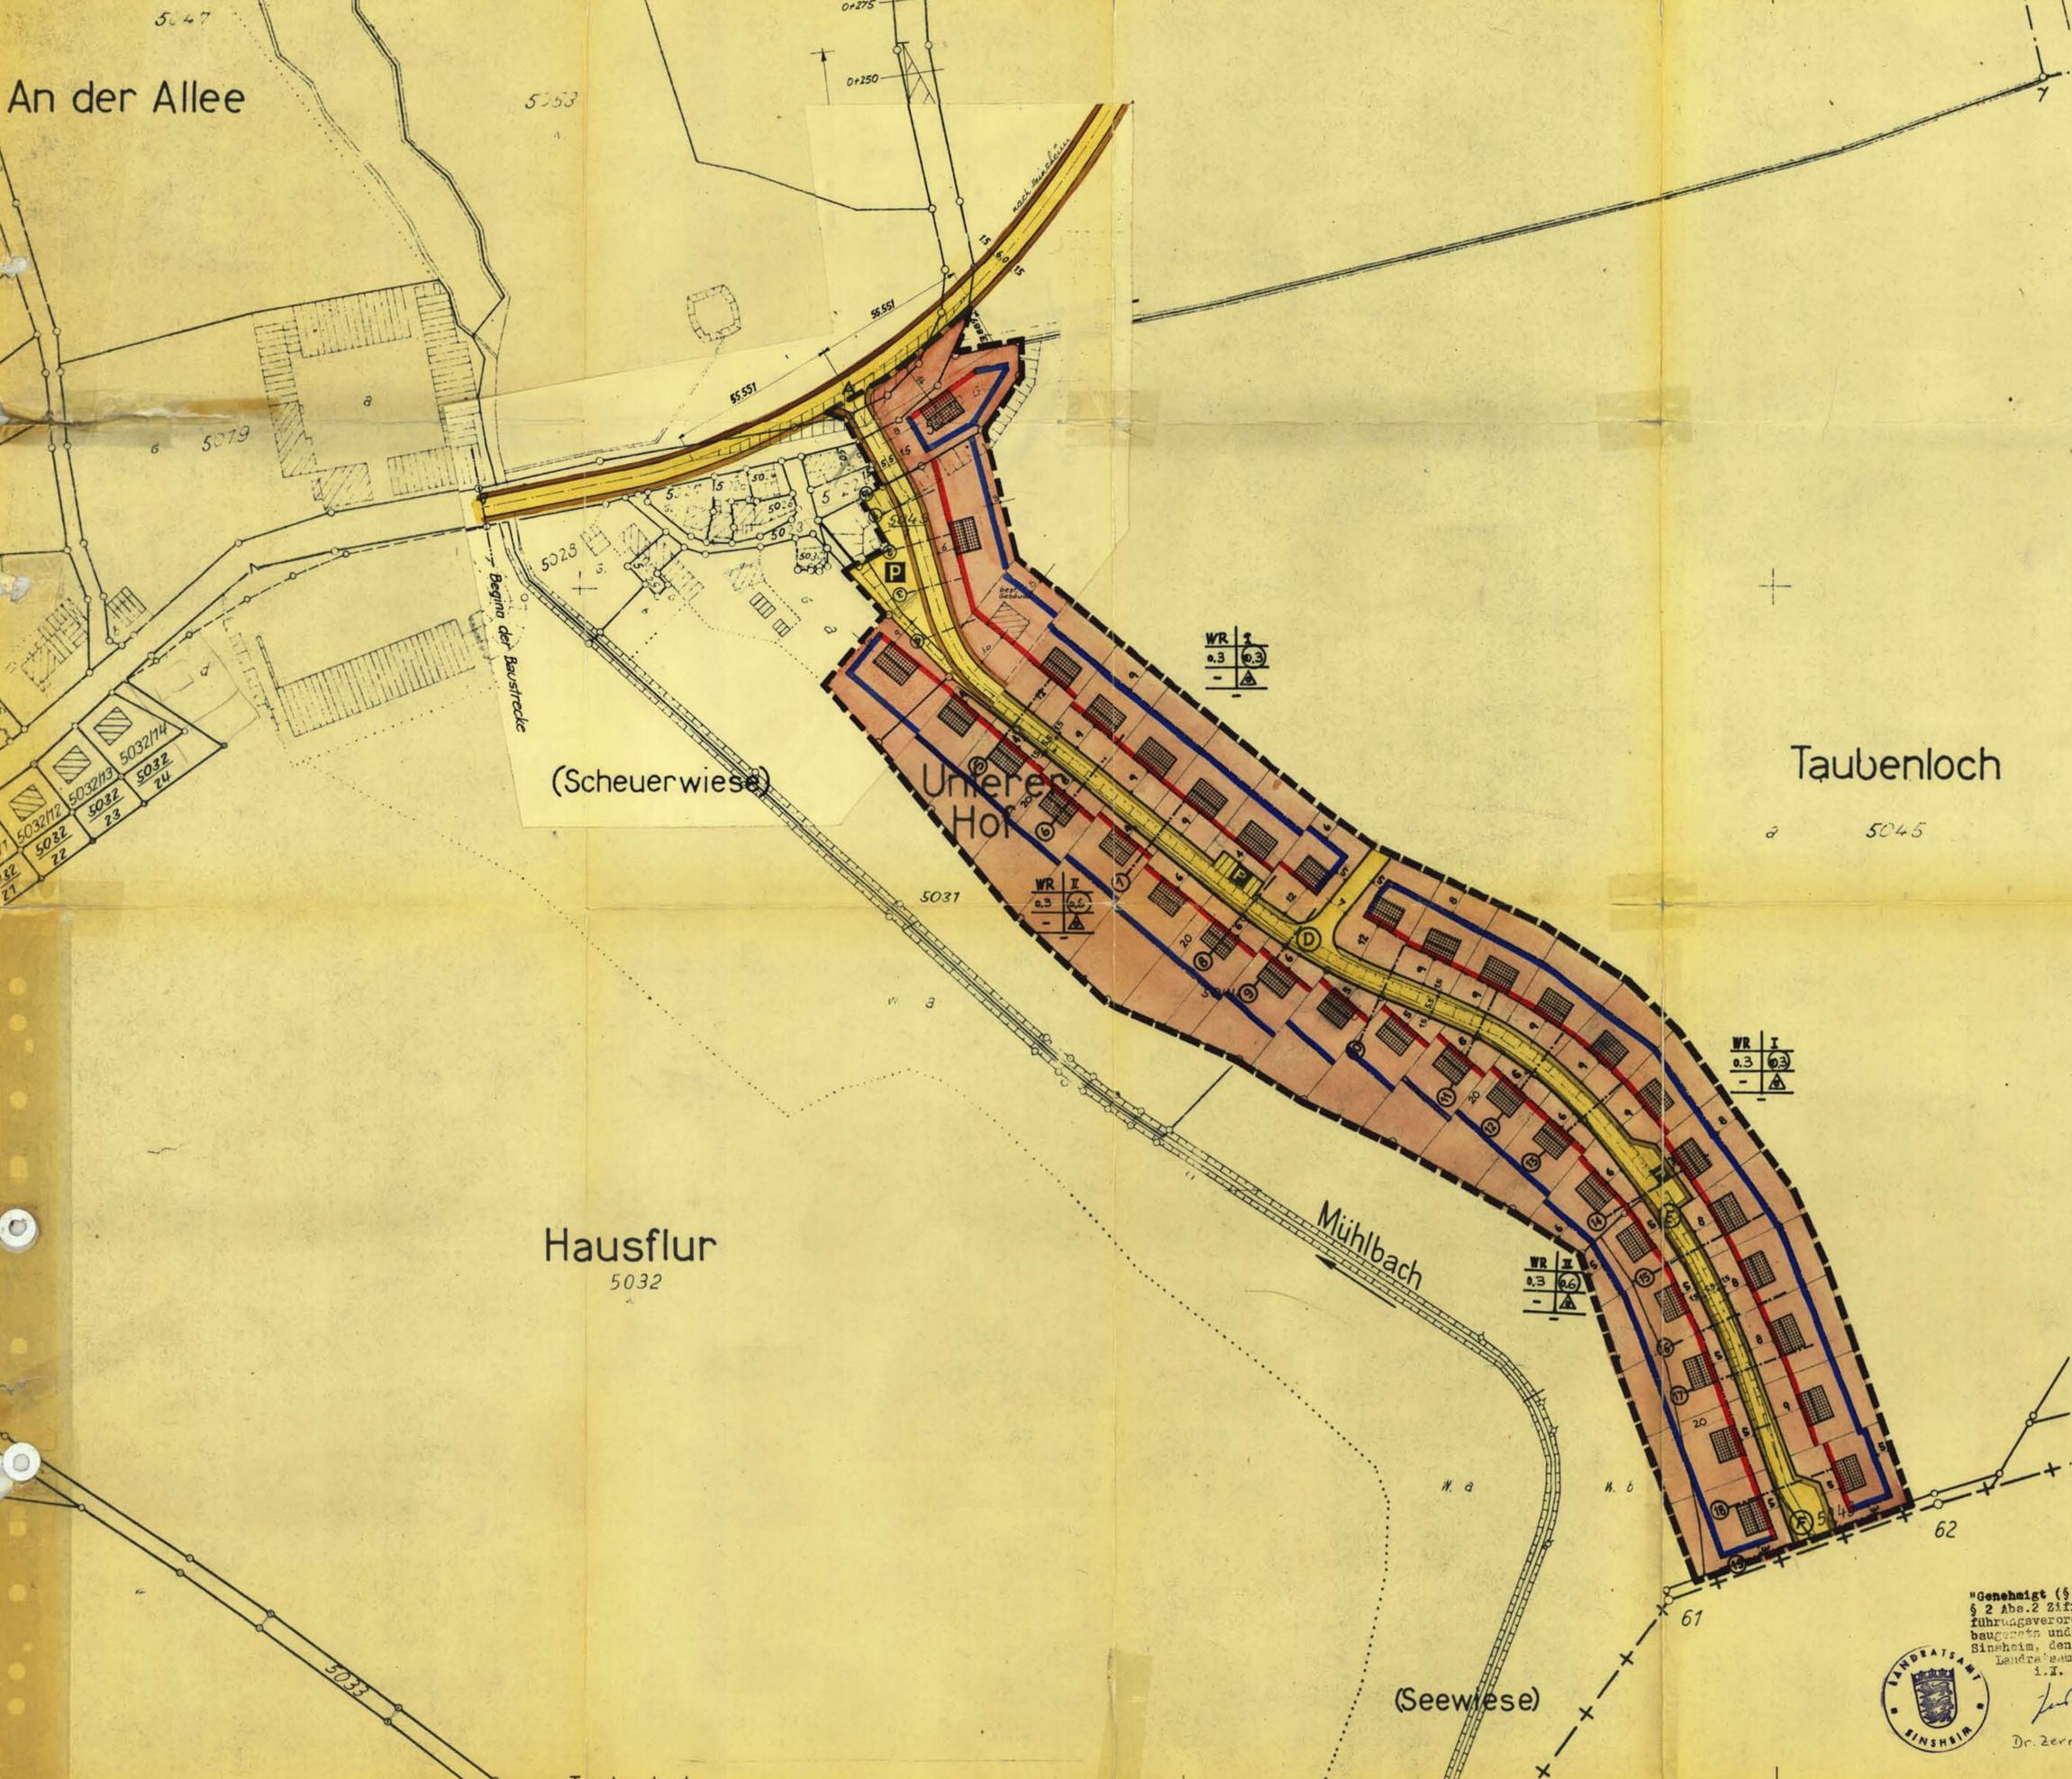

Taubenloch

(Scheuerwiese)

Hausflur
5032

Mühlbach

(Seewiese)

1. Fertigung
 Anlage No. 3 zu der nach § 10
 Bundesbaugesetz beschlossenen Satzung
 vom 1. Dez. 1967 20

- Zeichenerklärung:**
- WR Reines Wohngebiet
 - bestehendes Gebäude
 - 1 geschossige Bauweise
 - I Zahl der Vollgeschosse (Höchstgrenze)
 - Ⓜ Zahl der Vollgeschosse (Zwingend)
 - 0.3 Grundflächenzahl
 - ⓄⓄ Geschößflächenzahl
 - ▲ nur Einzel u. Doppelhäuser zul.
 - Baulinie
 - Baugrenze
 - Gehweg
 - Fahrbahn
 - Ⓟ Öffentl. Parkfl.
 - Grenze d. räumlichen Geltungsbereichs d. Beb. Planes
 - Garagen
 - Parkanlage
- | | |
|--|------------------------|
| Baugebiet | Zahl der Vollgeschosse |
| Grundflächenzahl | Geschößflächenzahl |
| Baumassenzahl | Bauweise |
| max. Zahl d. Wohn- je Gebäude (nur bei WA u. WR) | |

"Genehmigt (§ 11 BauG. i. V. mit § 2 Abs. 2 Ziff. 1 der 2. Durchführungsvorordnung zum Bundesbaugesetz und § 111 LBO)",
 Sinsheim, den 28. 5. 1968
 Landratsamt IV -
 i. V.



Dr. Zerr



Bürgermeisteramt:		DATUM: Sept. 1967 BEARBEITER: Willaredt/Stc. GEZEICHNET: Müllner GENUTZT: Müller	ERNST WILLAREDT INGENIEURBÜRO 692 SINSHEIM/ELS. BAHNHOFSTR. 15 TELEFON 825 + 826
PLAN NR.	Lageplan		
ERSATZ FÜR PLAN:	Gewinn: „Taubenloch“		
MASSSTAB: 1:4000	OBJEKT:	Bebauungsplan	
BAUHER:	Gemeinde Bad Rappenau, Ortsteil Zimmerhof		