


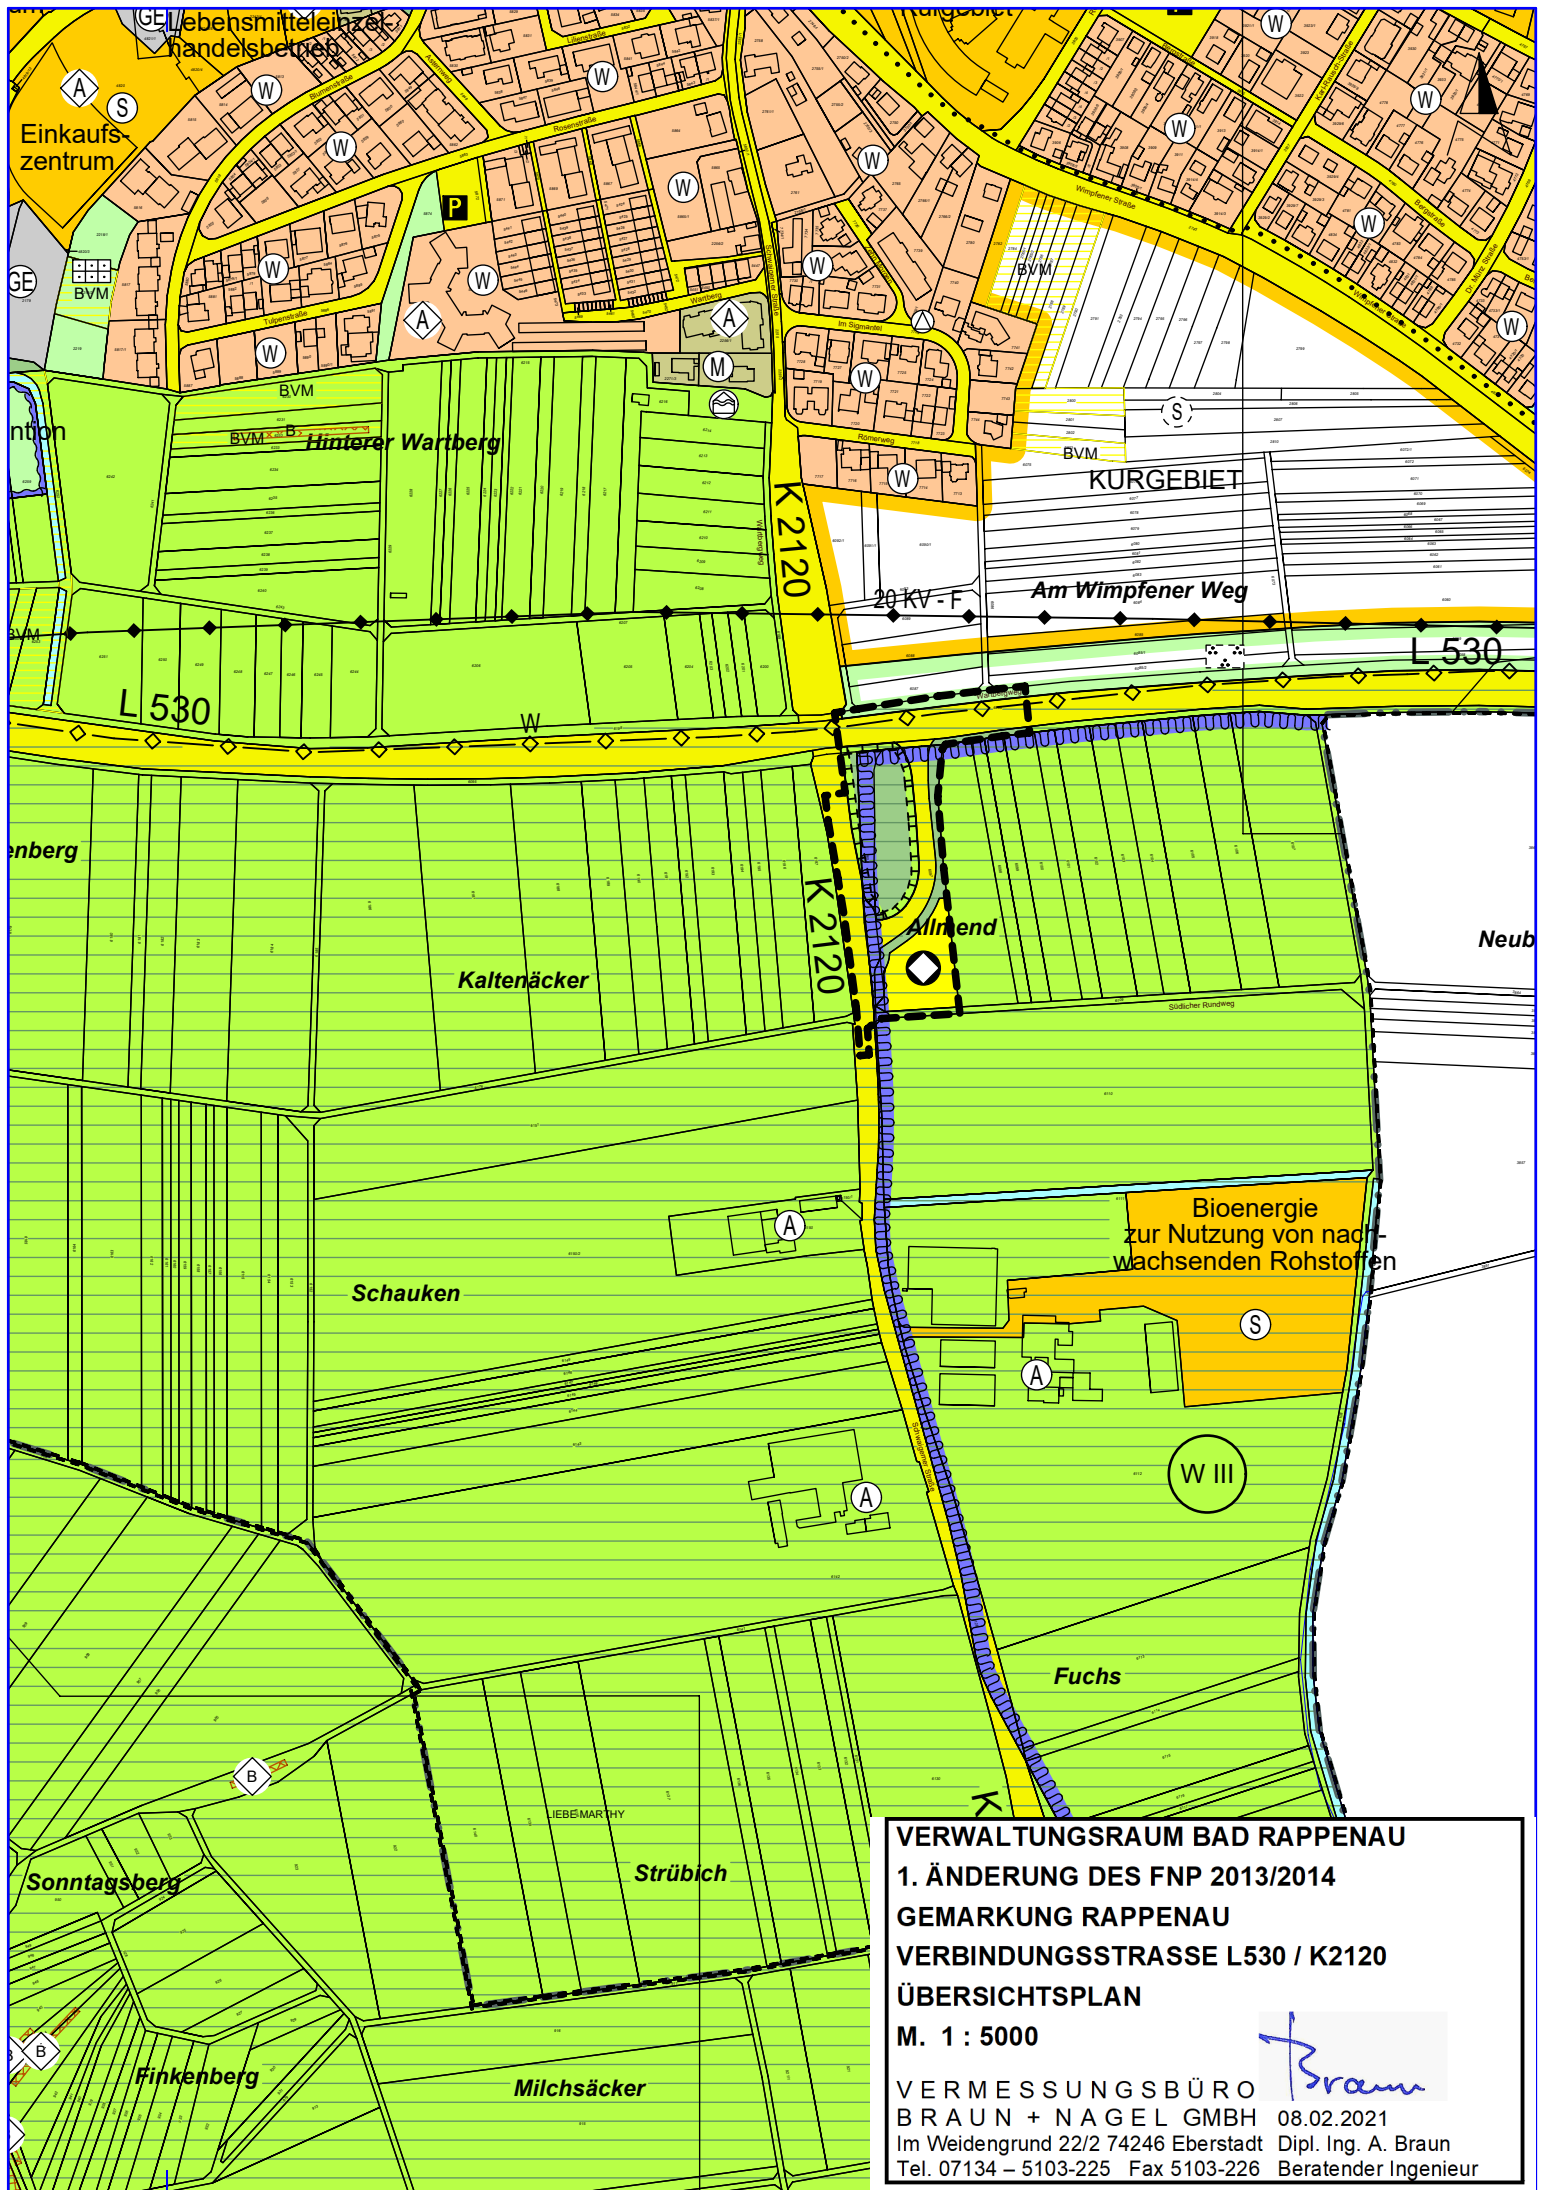

VERWALTUNGSRAUM BAD RAPPENAU
1. ÄNDERUNG DES FNP 2013/2014
GEMARKUNG RAPPENAU
VERBINDUNGSSTRASSE L530 / K2120
ÜBERSICHTSPLAN
M. 1 : 5000

VERMESSUNGSBÜRO
BRAUN + NAGEL GMBH 08.02.2021
Im Weidengrund 22/2 74246 Eberstadt Dipl. Ing. A. Braun
Tel. 07134 – 5103-225 Fax 5103-226 Beratender Ingenieur

Braun