


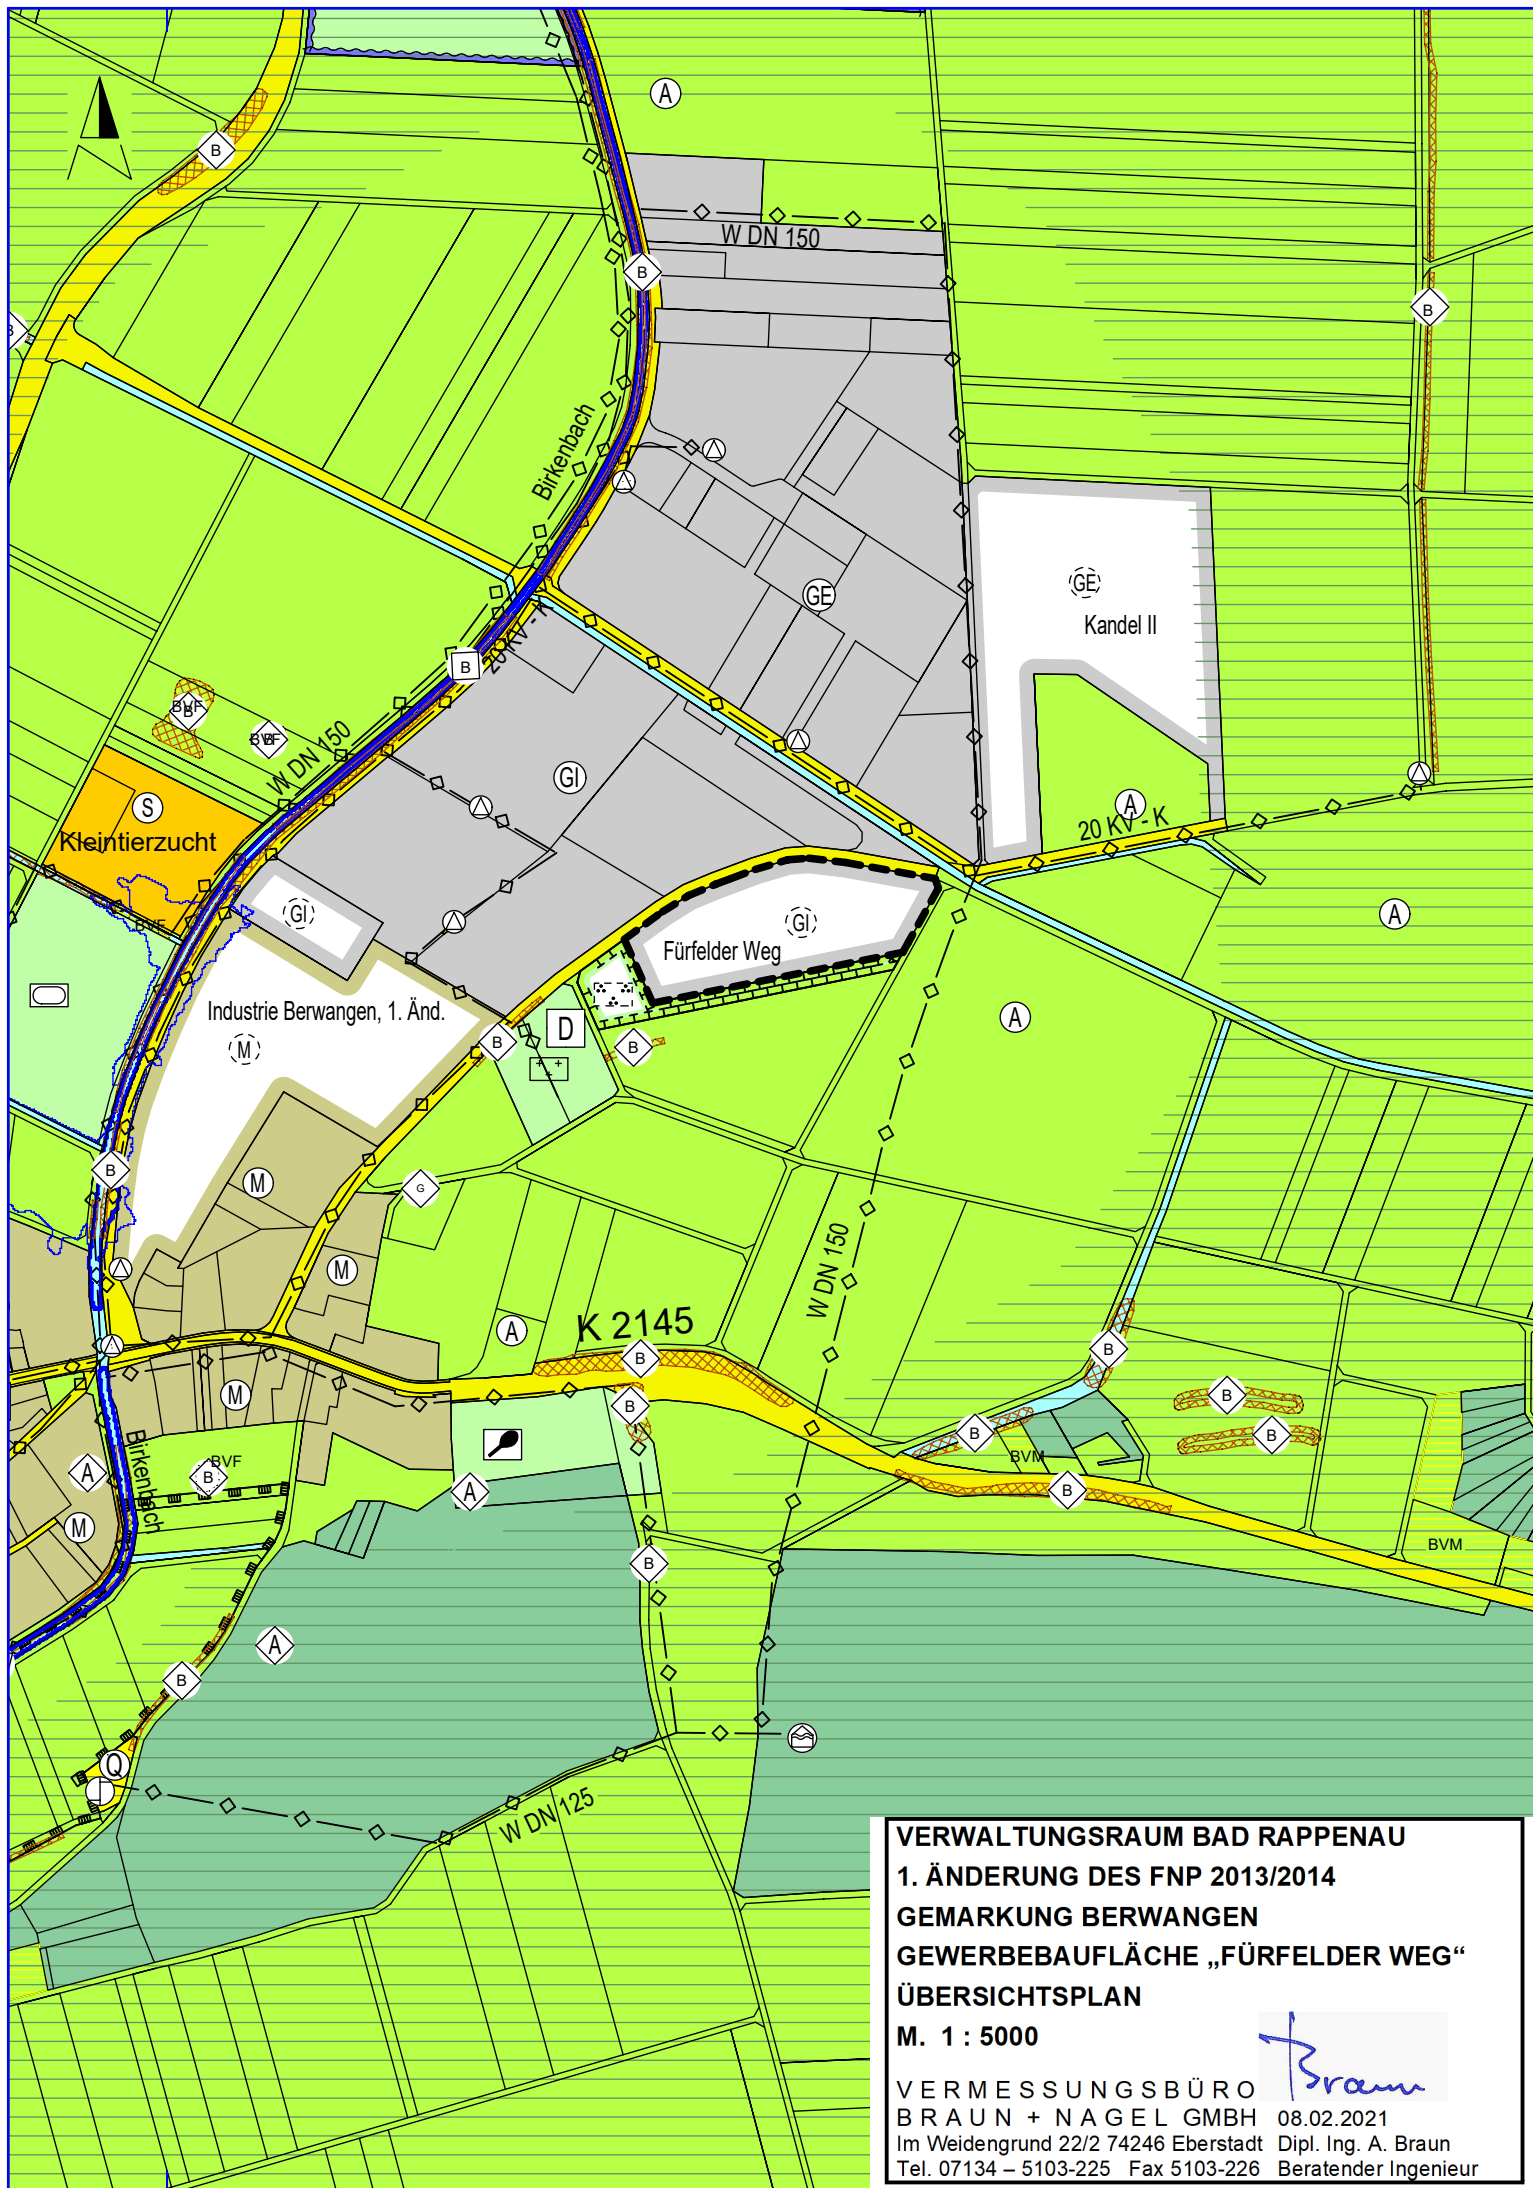

VERWALTUNGSRAUM BAD RAPPENAU
1. ÄNDERUNG DES FNP 2013/2014
GEMARKUNG BERWANGEN
GEWERBEBAUFLÄCHE „FÜRFELDER WEG“
ÜBERSICHTSPLAN

M. 1 : 5000

VERMESSUNGSBÜRO 
 BRAUN + NAGEL GMBH 08.02.2021
 Im Weidengrund 22/2 74246 Eberstadt Dipl. Ing. A. Braun
 Tel. 07134 – 5103-225 Fax 5103-226 Beratender Ingenieur