


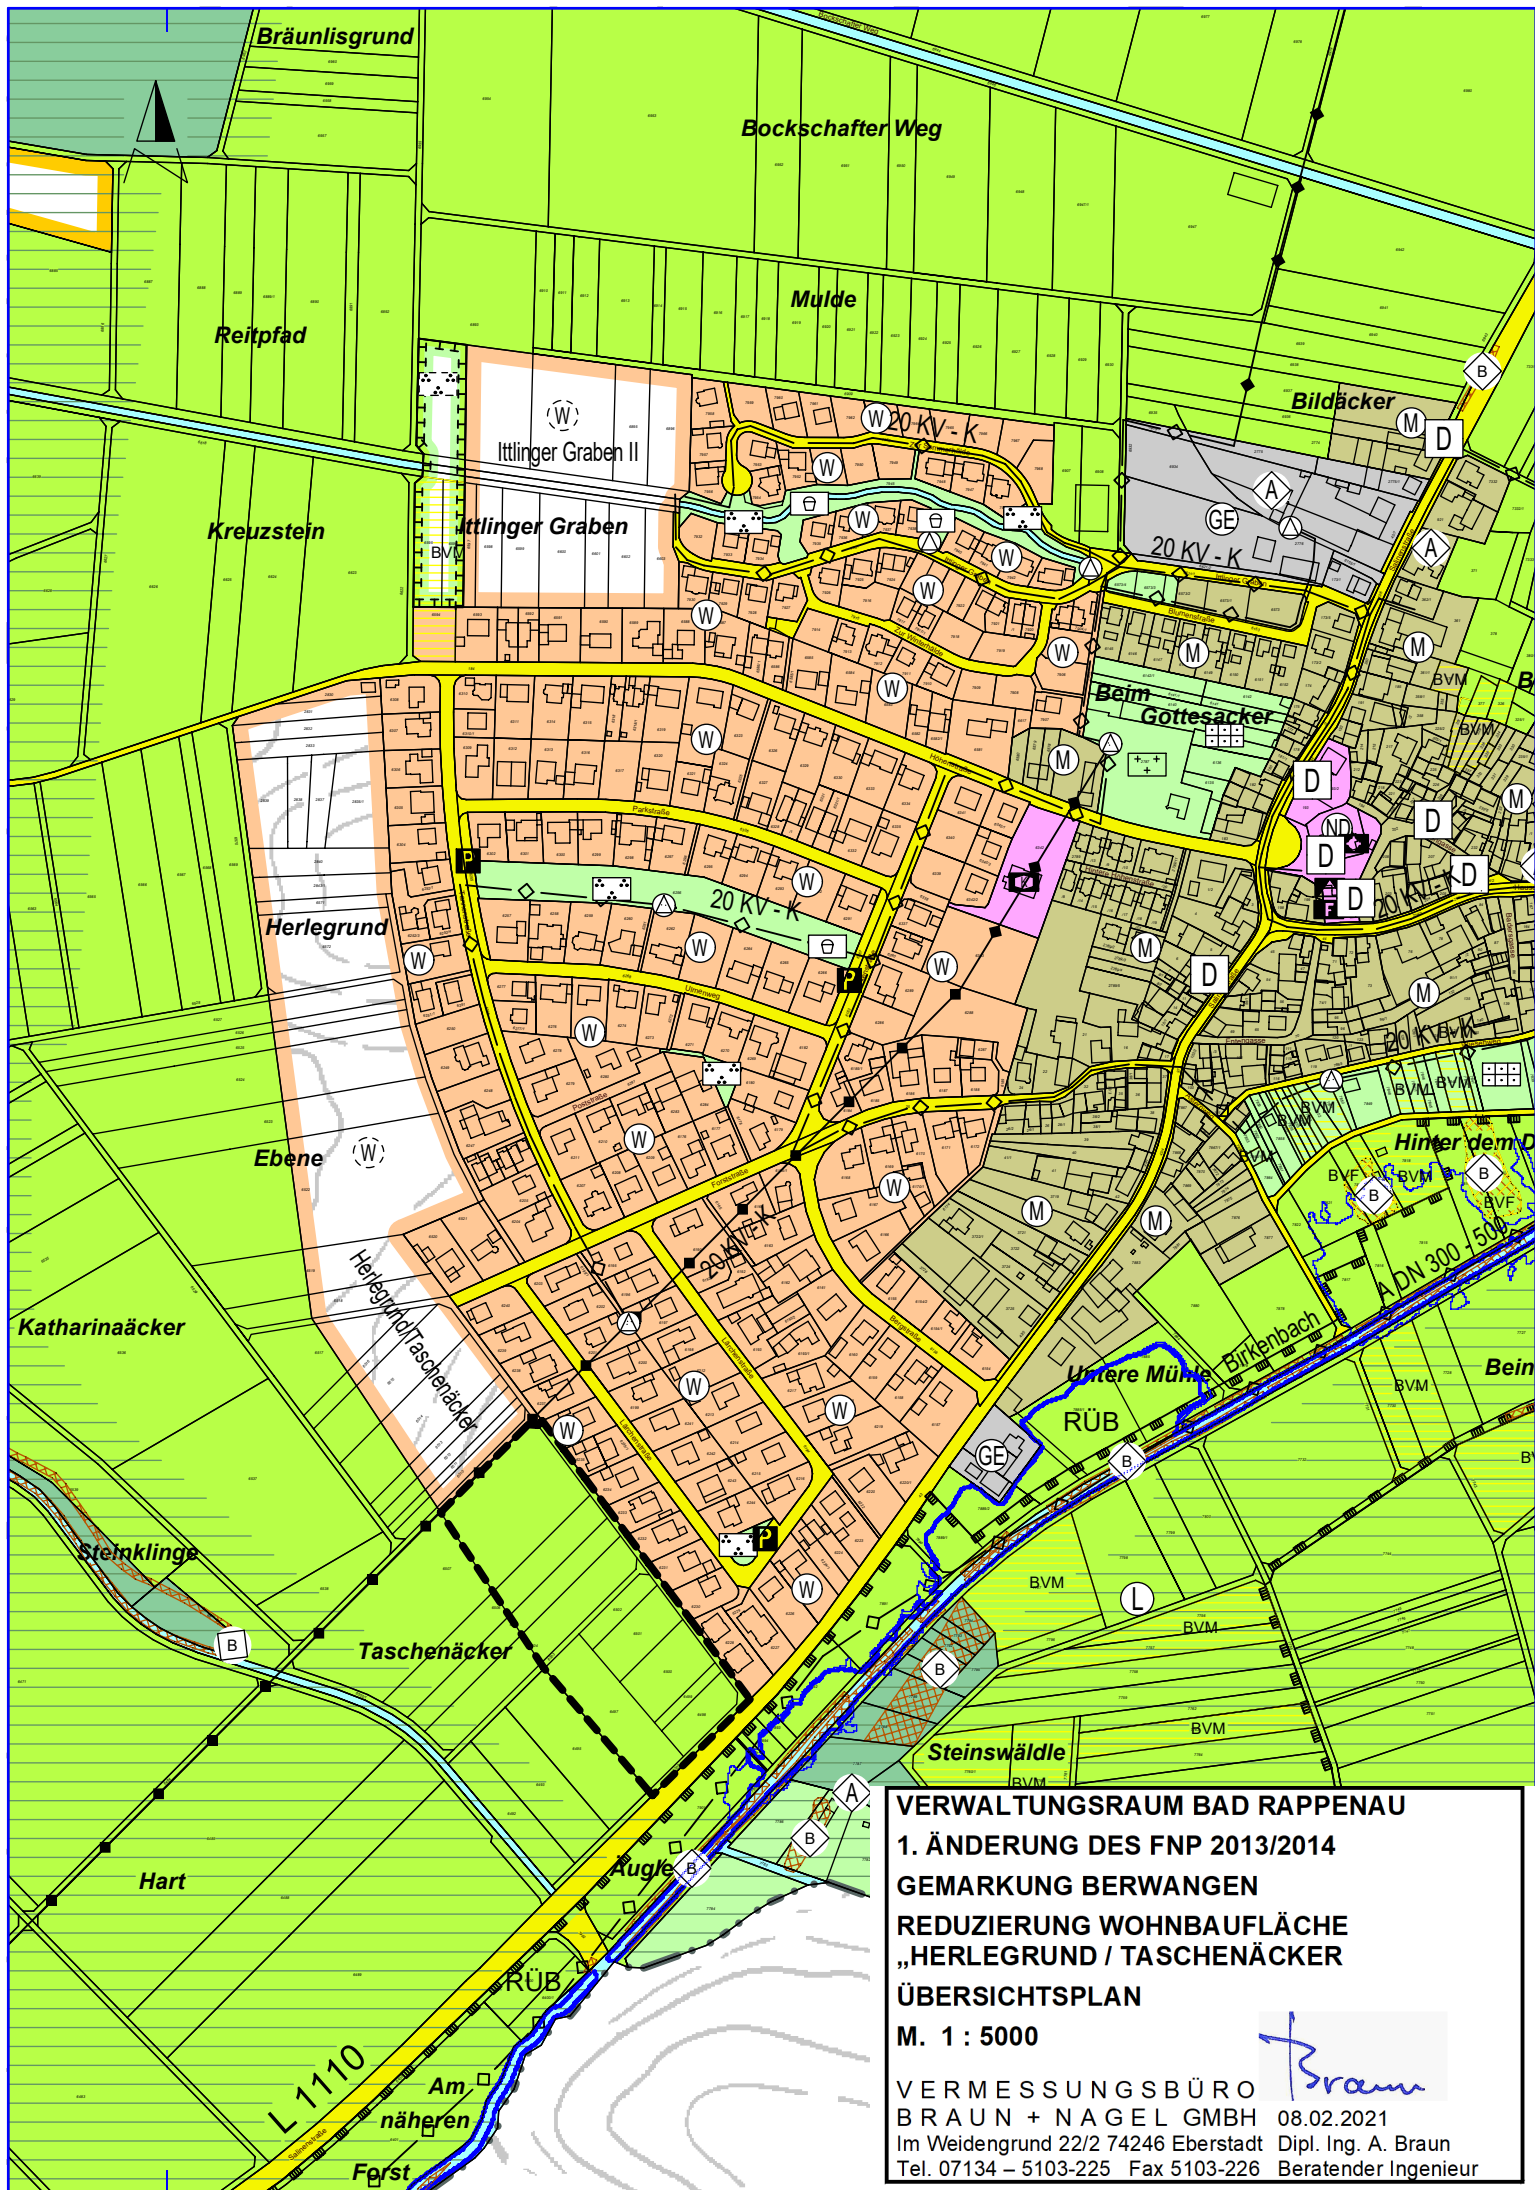

VERWALTUNGSRAUM BAD RAPPENAU

1. ÄNDERUNG DES FNP 2013/2014

GEMARKUNG BERWANGEN

**REDUZIERUNG WOHNBAUFLÄCHE
„HERLEGRUND / TASCHENÄCKER“**

ÜBERSICHTSPLAN

M. 1 : 5000

VERMESSUNGSBÜRO

BRAUN + NAGEL GMBH 08.02.2021

Im Weidengrund 22/2 74246 Eberstadt Dipl. Ing. A. Braun

Tel. 07134 – 5103-225 Fax 5103-226 Beratender Ingenieur

Braun