


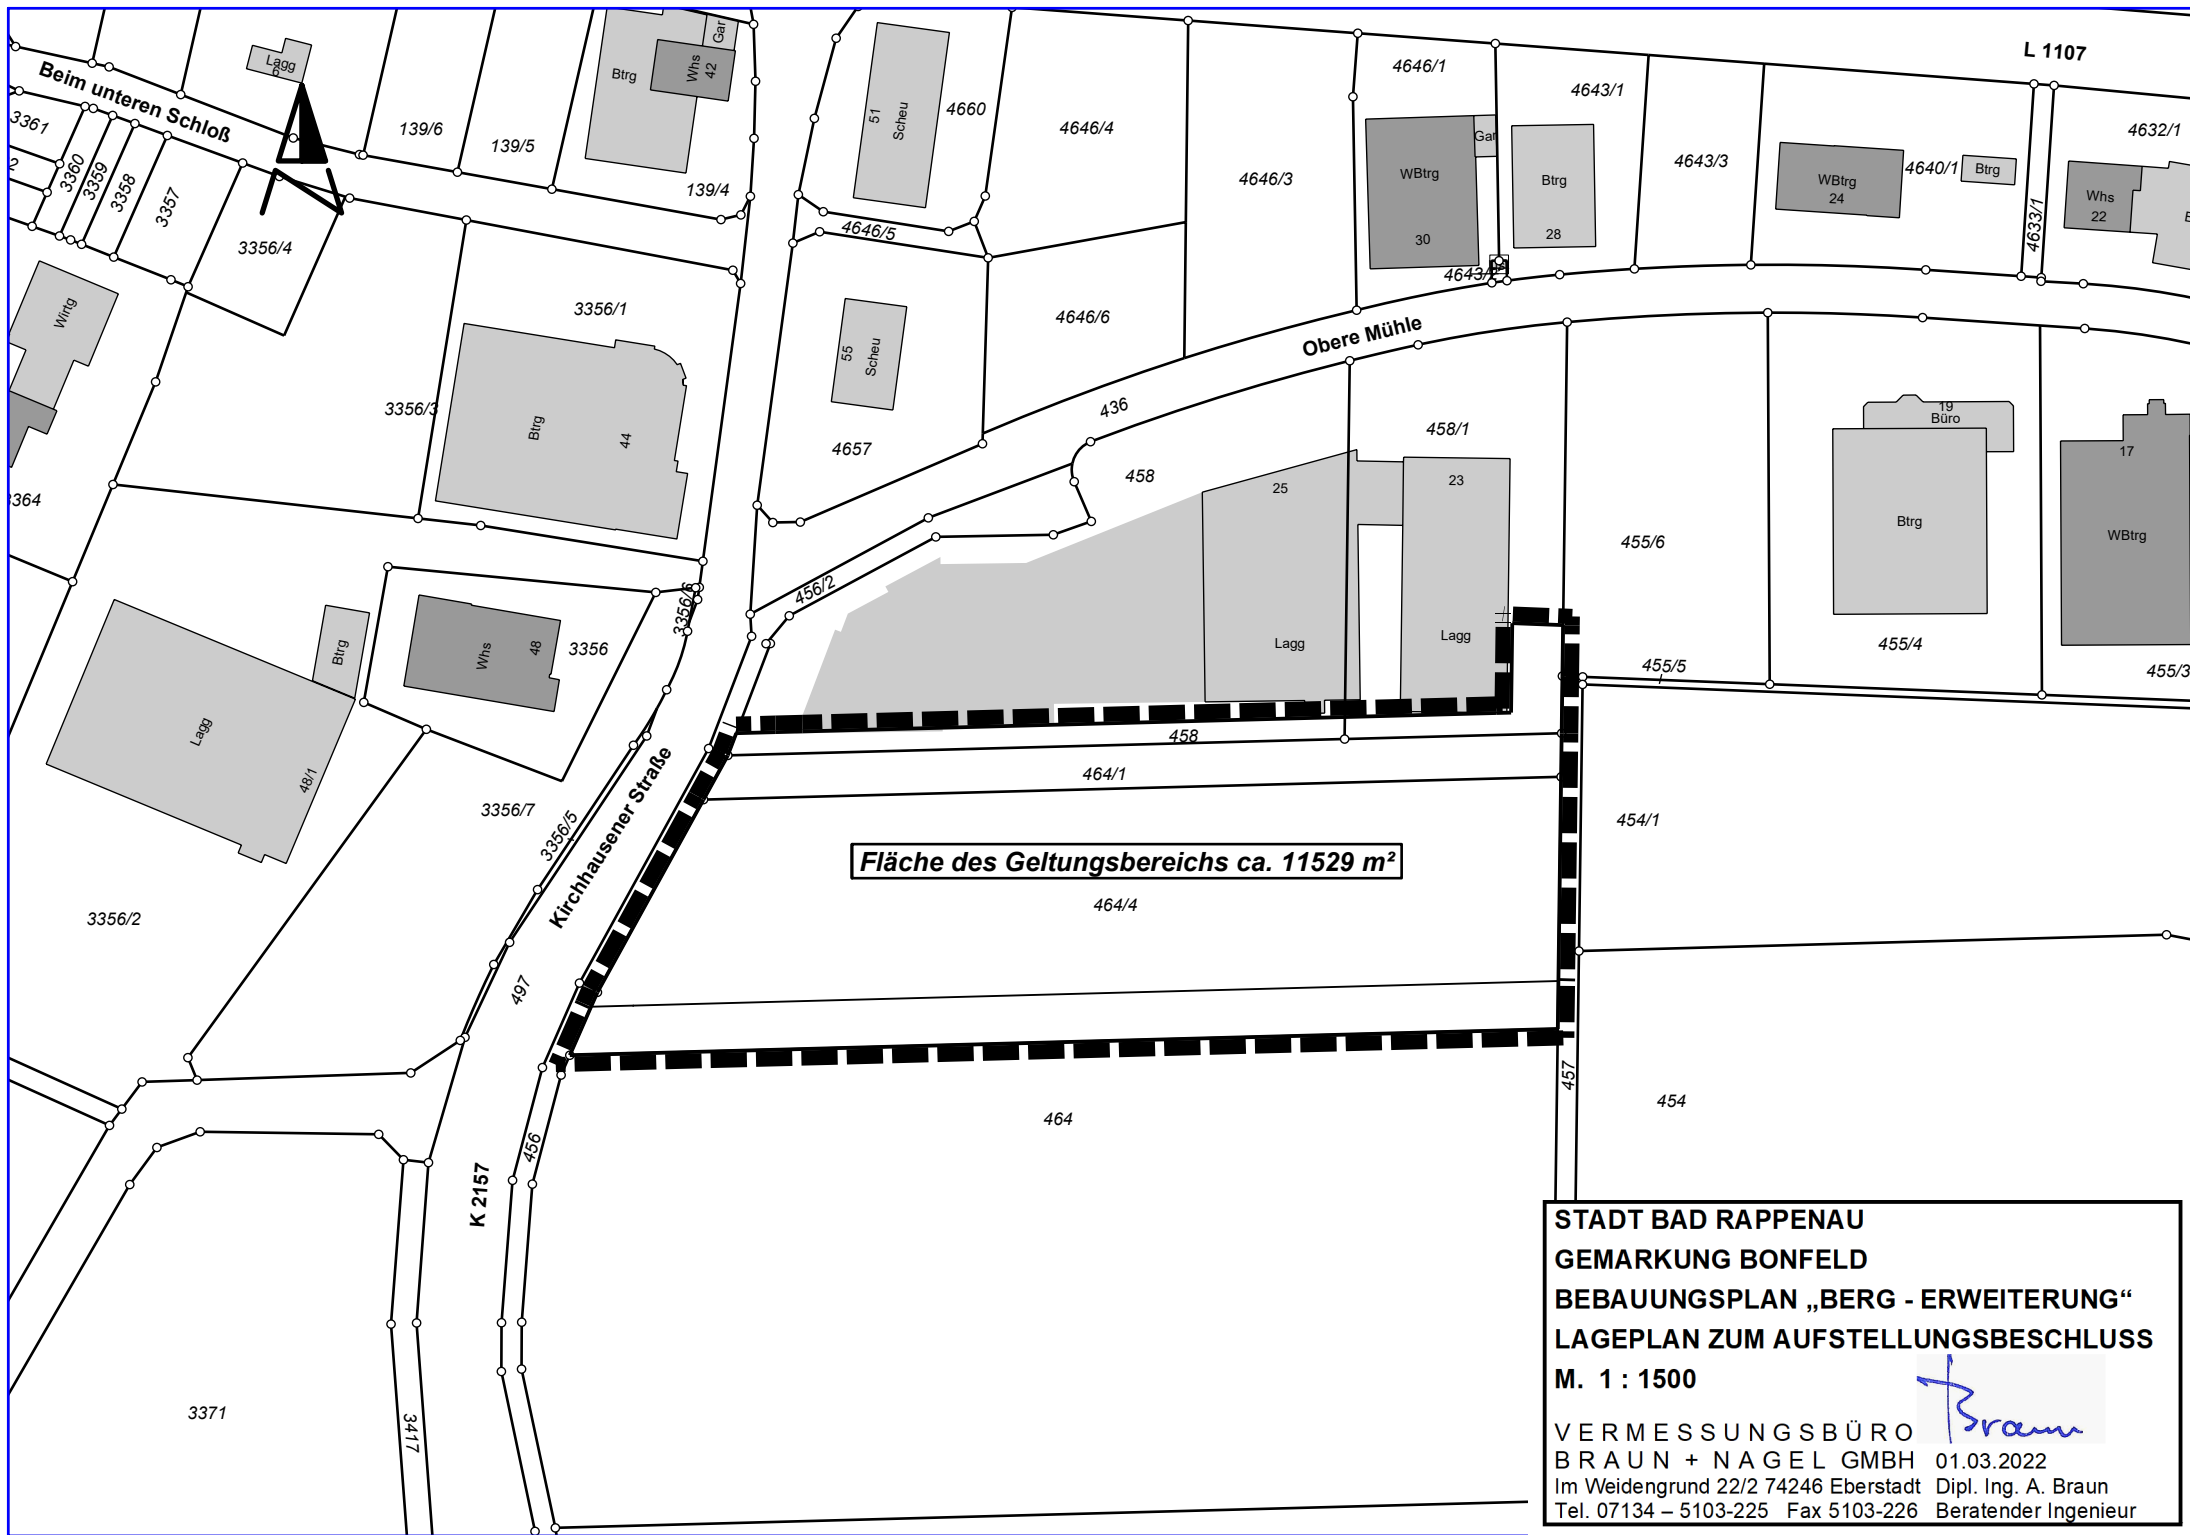

Fläche des Geltungsbereichs ca. 11529 m²

STADT BAD RAPPENAU
GEMARKUNG BONFELD
BEBAUUNGSPLAN „BERG - ERWEITERUNG“
LAGEPLAN ZUM AUFSTELLUNGSBESCHLUSS
M. 1 : 1500

VERMESSUNGSBÜRO
BRAUN + NAGEL GMBH 01.03.2022
Im Weidengrund 22/2 74246 Eberstadt Dipl. Ing. A. Braun
Tel. 07134 – 5103-225 Fax 5103-226 Beratender Ingenieur