


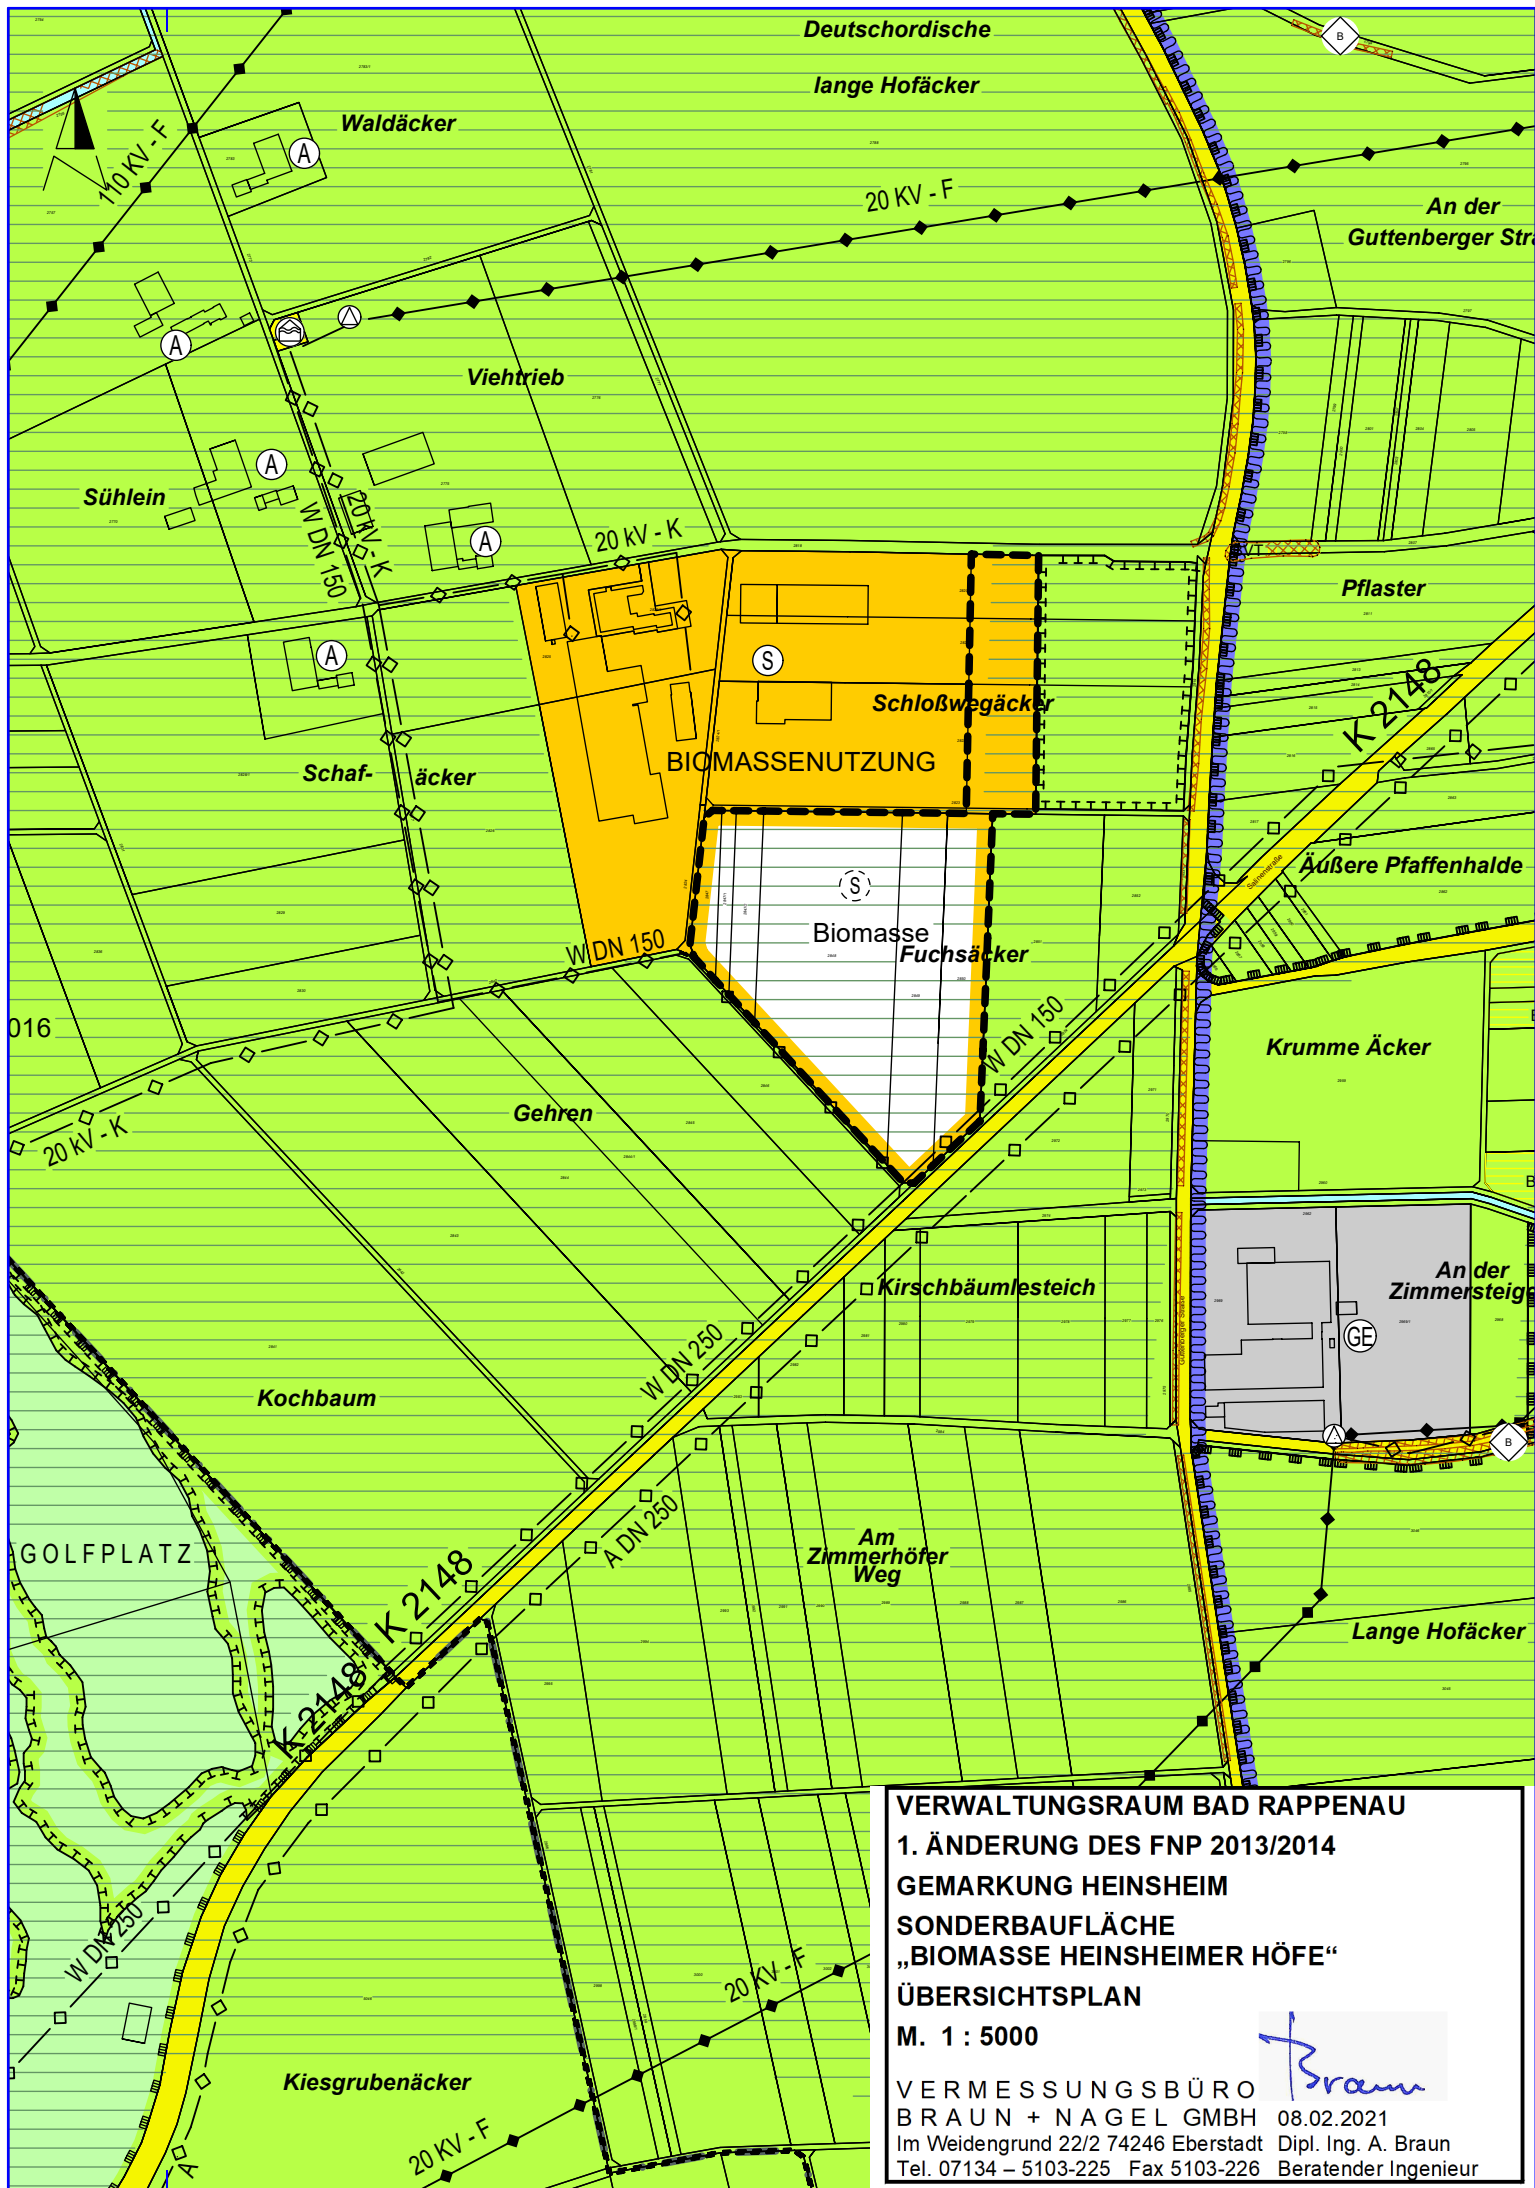

VERWALTUNGSRAUM BAD RAPPENAU

1. ÄNDERUNG DES FNP 2013/2014

GEMARKUNG HEINSHEIM

SONDERBAUFLÄCHE

„BIOMASSE HEINSHEIMER HÖFE“

ÜBERSICHTSPLAN

M. 1 : 5000

VERMESSUNGSBÜRO

BRAUN + NAGEL GMBH 08.02.2021

Im Weidengrund 22/2 74246 Eberstadt Dipl. Ing. A. Braun
Tel. 07134 – 5103-225 Fax 5103-226 Beratender Ingenieur