


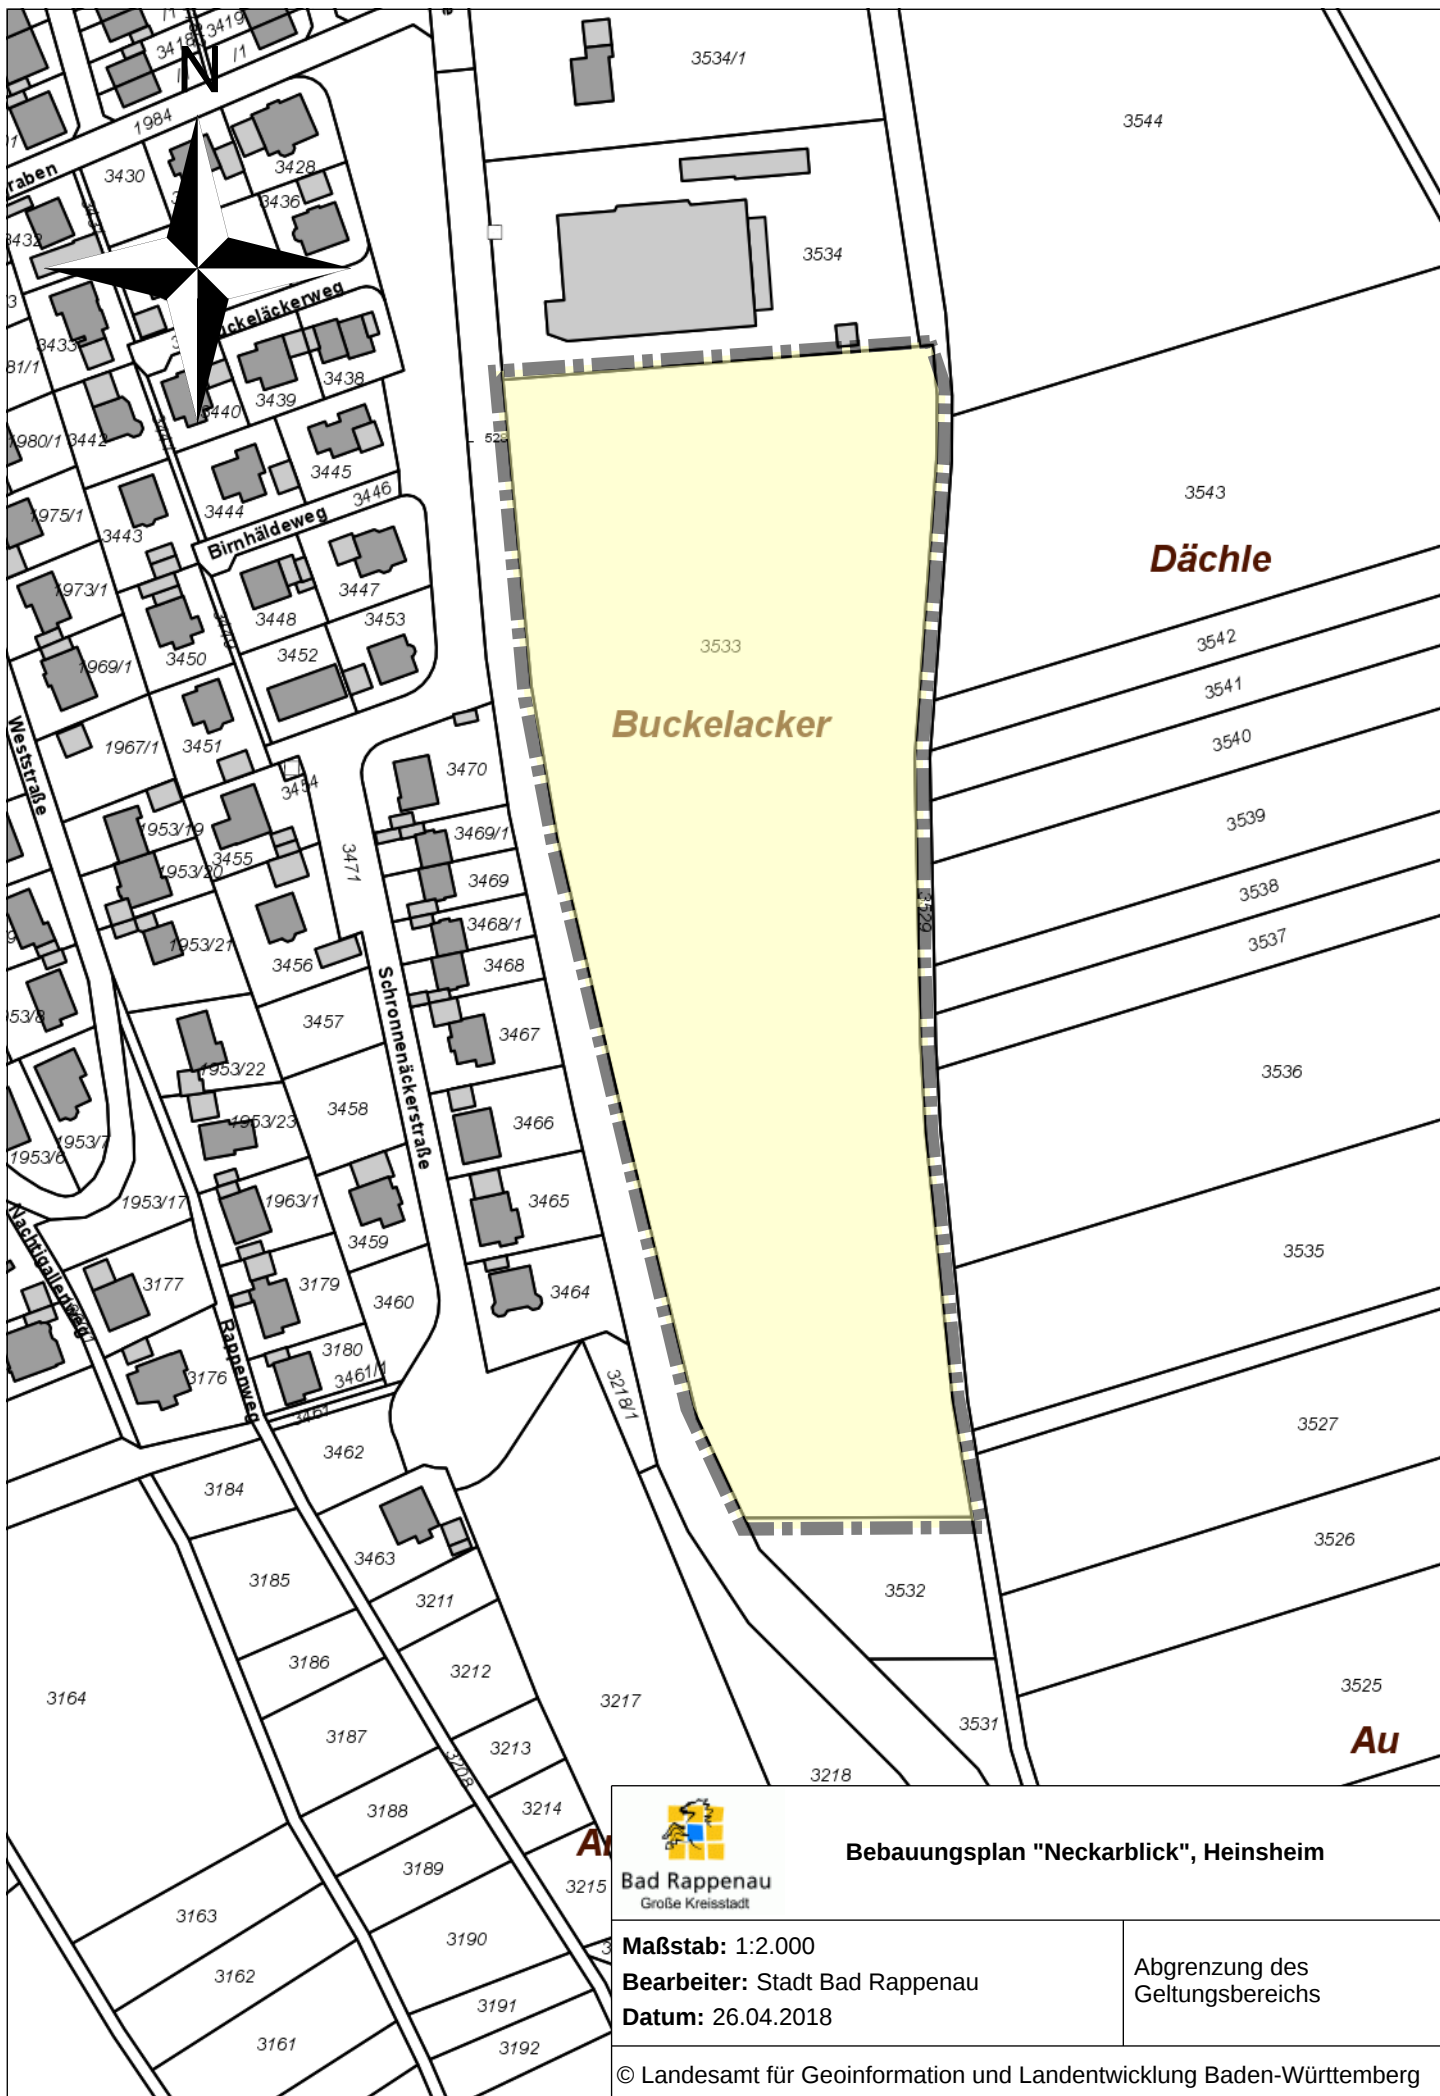

Bebauungsplan "Neckarblick", Heinsheim

Bad Rappenau
Große Kreisstadt

Maßstab: 1:2.000
Bearbeiter: Stadt Bad Rappenau
Datum: 26.04.2018

Abgrenzung des
Geltungsbereichs