



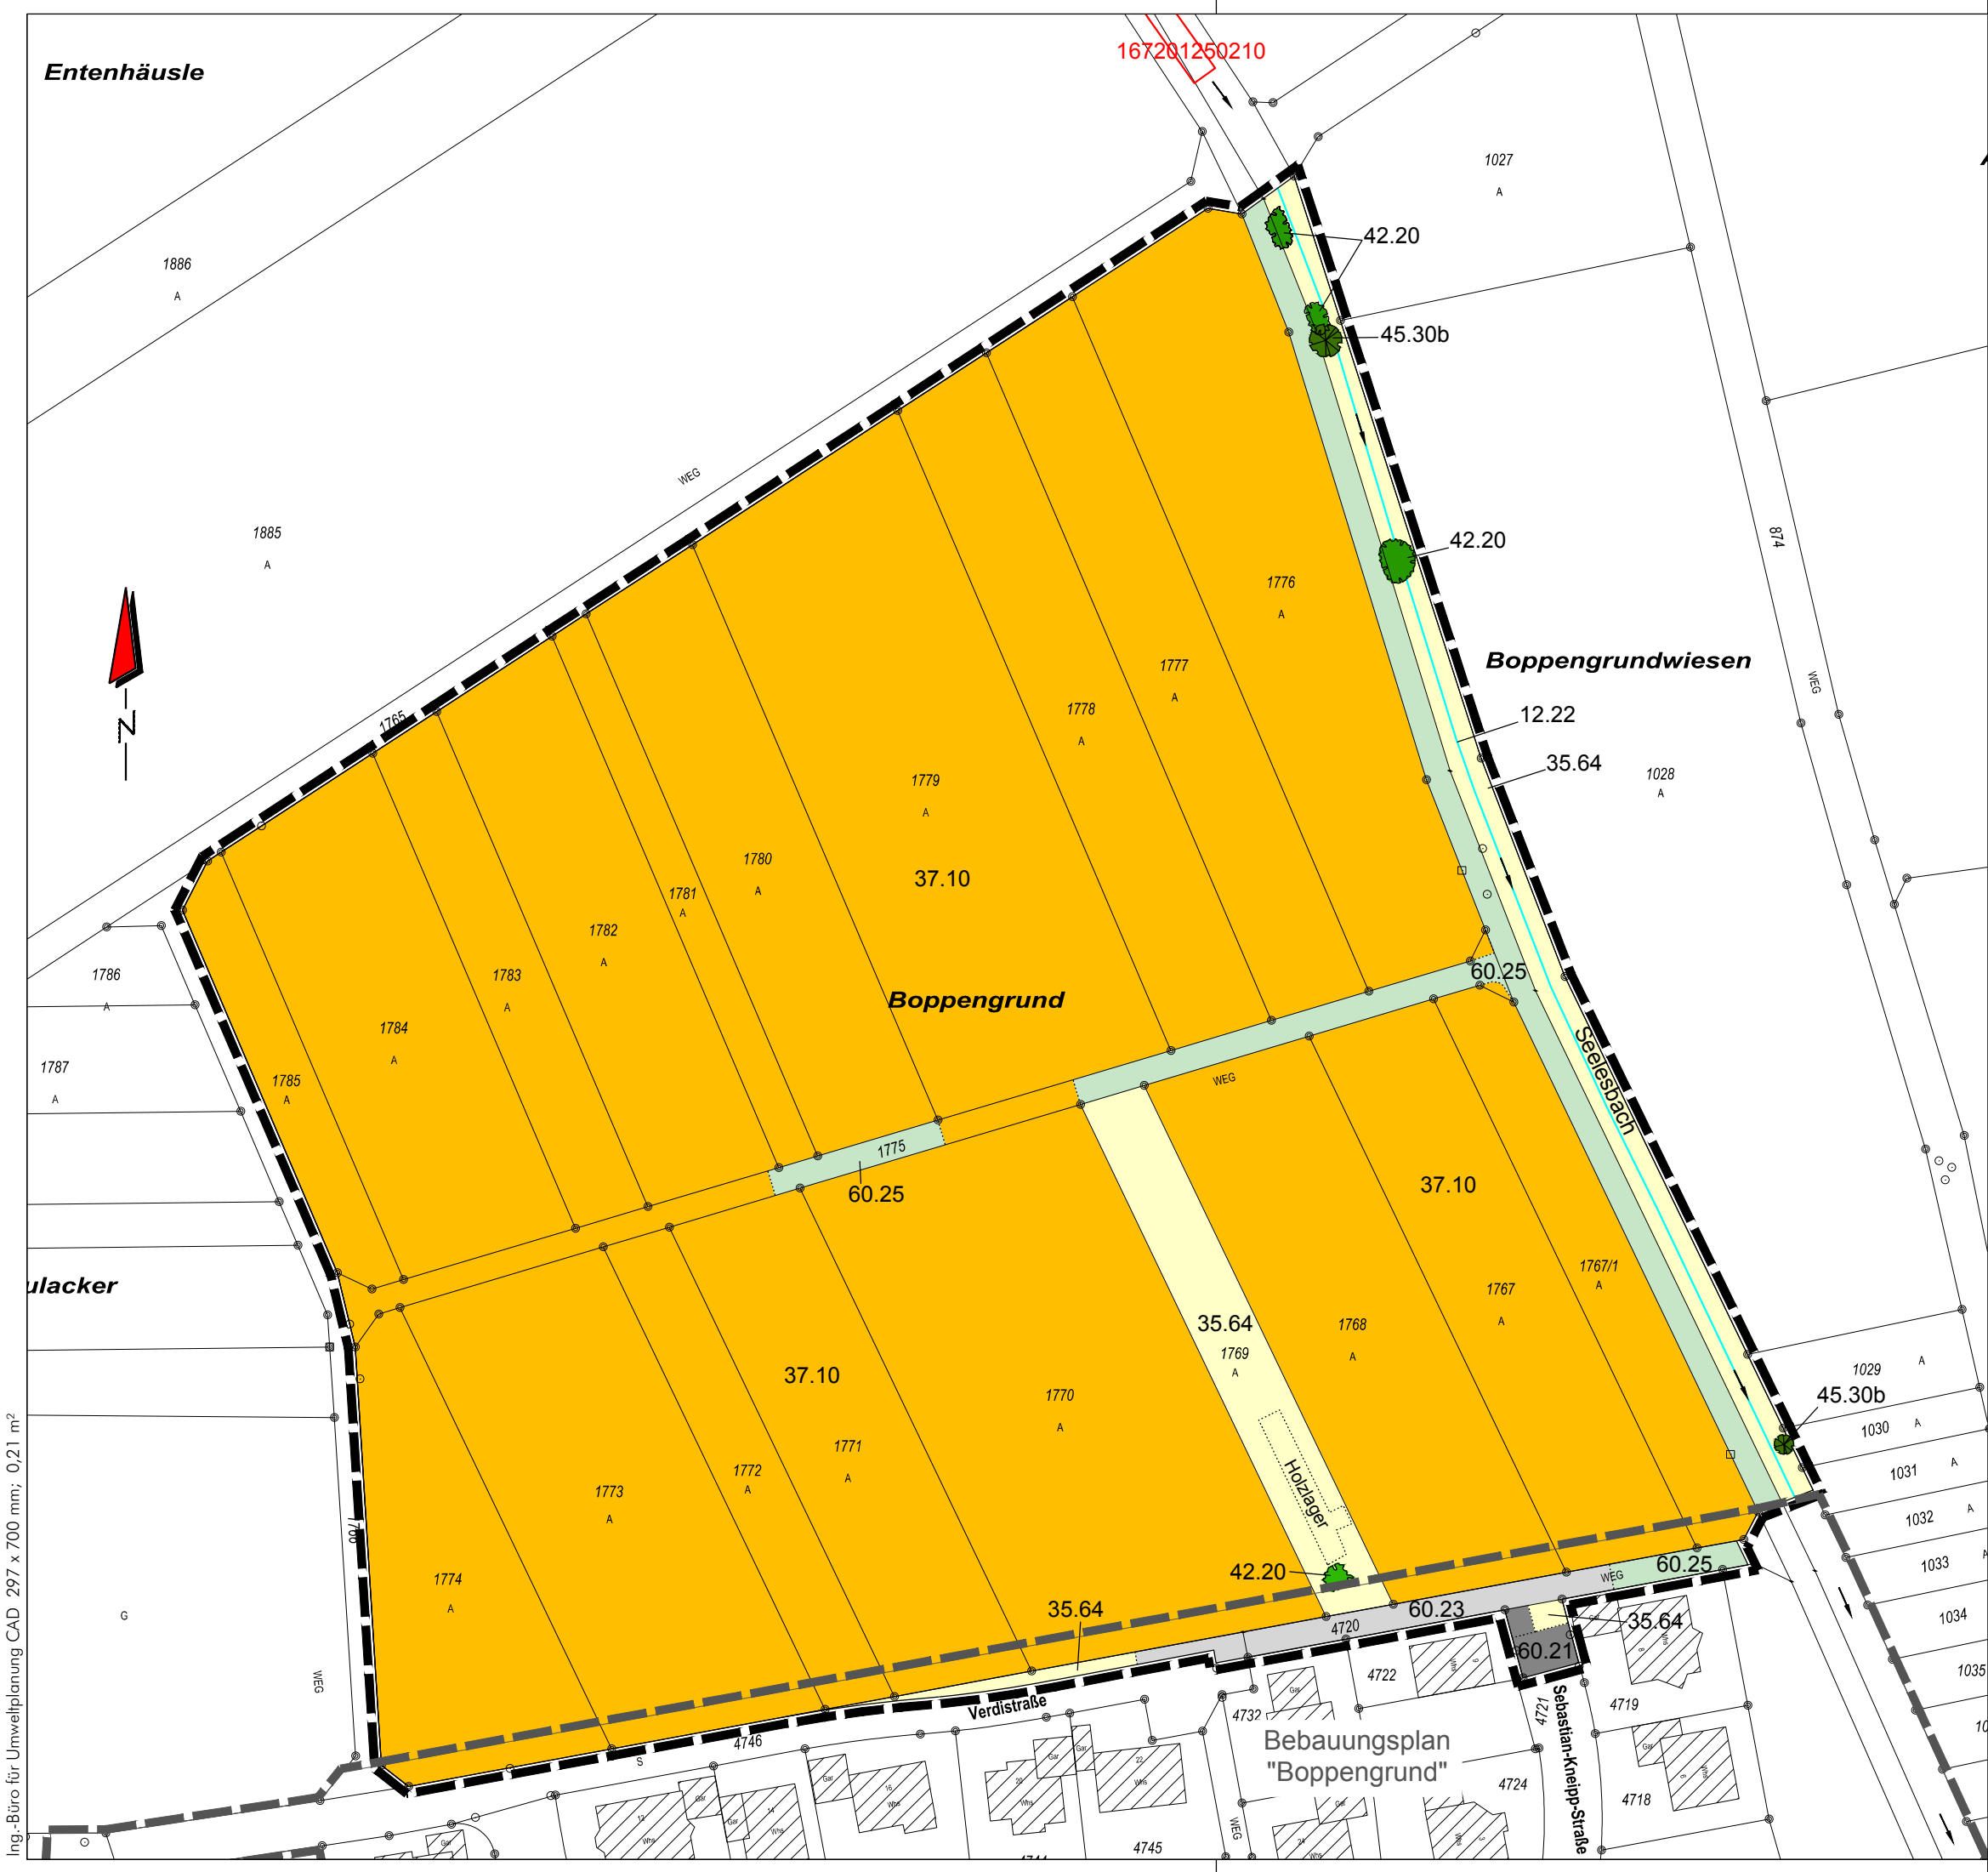

Legende

- Stark ausgebauter Bachabschnitt (12.22)
- Grasreiche ausdauernde Ruderalvegetation (35.64)
- Acker (37.10)
- Gebüsch mittlerer Standorte (42.20)
- Einzelbaum auf mittelwertigen Biotoptypen (45.30b)
- Völlig versiegelte Straße oder Platz (60.21)
- Schotterweg (60.23)
- Grasweg (60.25)
- Besonders geschützter Biotop
- Nutzungsgrenze
- Grenze des Geltungsbereiches
- Grenze Bebauungsplan "Boppengrund"

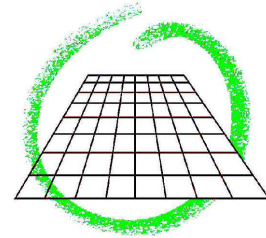

Ingenieurbüro für
Umweltplanung
Dipl.-Ing. Walter Simon
Beratender Ingenieur

Am Henschelberg 26
74821 Mosbach
Tel. (0 62 61) 91 83 90
Fax (0 62 61) 91 83 99



Stadt Bad Rappenau
Stadtteil Bonfeld

Bebauungsplan
"Boppengrund II"

Grünordnerischer Beitrag
mit Eingriffs-Ausgleichs-Untersuchung

Bestand		Datum	Name
	Bearbeitet	02.2017	AP
Maßstab: 1 : 1000	Gezeichnet	02.2017	LE
Projektnr.: 1702	1. Änderung		
Zeichnung: GOB_Bonfeld_Boppengrund.dwg	2. Änderung		
Auftraggeber:	Ingenieurbüro:		
	17.07.2018		
Datum	Unterschrift	Datum	Unterschrift