

Stadt BAD RAPPENAU

Lärmaktionsplanung nach EU-Umgebungslärmrichtlinie

Erweiterte Lärmkartierung 2015
Ausschnitt Bonfeld



Gebäudelärmkarte Straßenverkehr
Beurteilungspegel Tag/Abend/Nacht

Plan A-17-1-Lden

Zeichenerklärung

- Straßenachse
-  Straßenzug
-  Lärmschutzwand/-wall
- Gebäude**
-  Hauptgebäude
-  Nebengebäude
-  Kindergarten
-  Schule
-  Krankenhaus,
Alten- und Pflegeheim

Beurteilungspegel in dB(A)

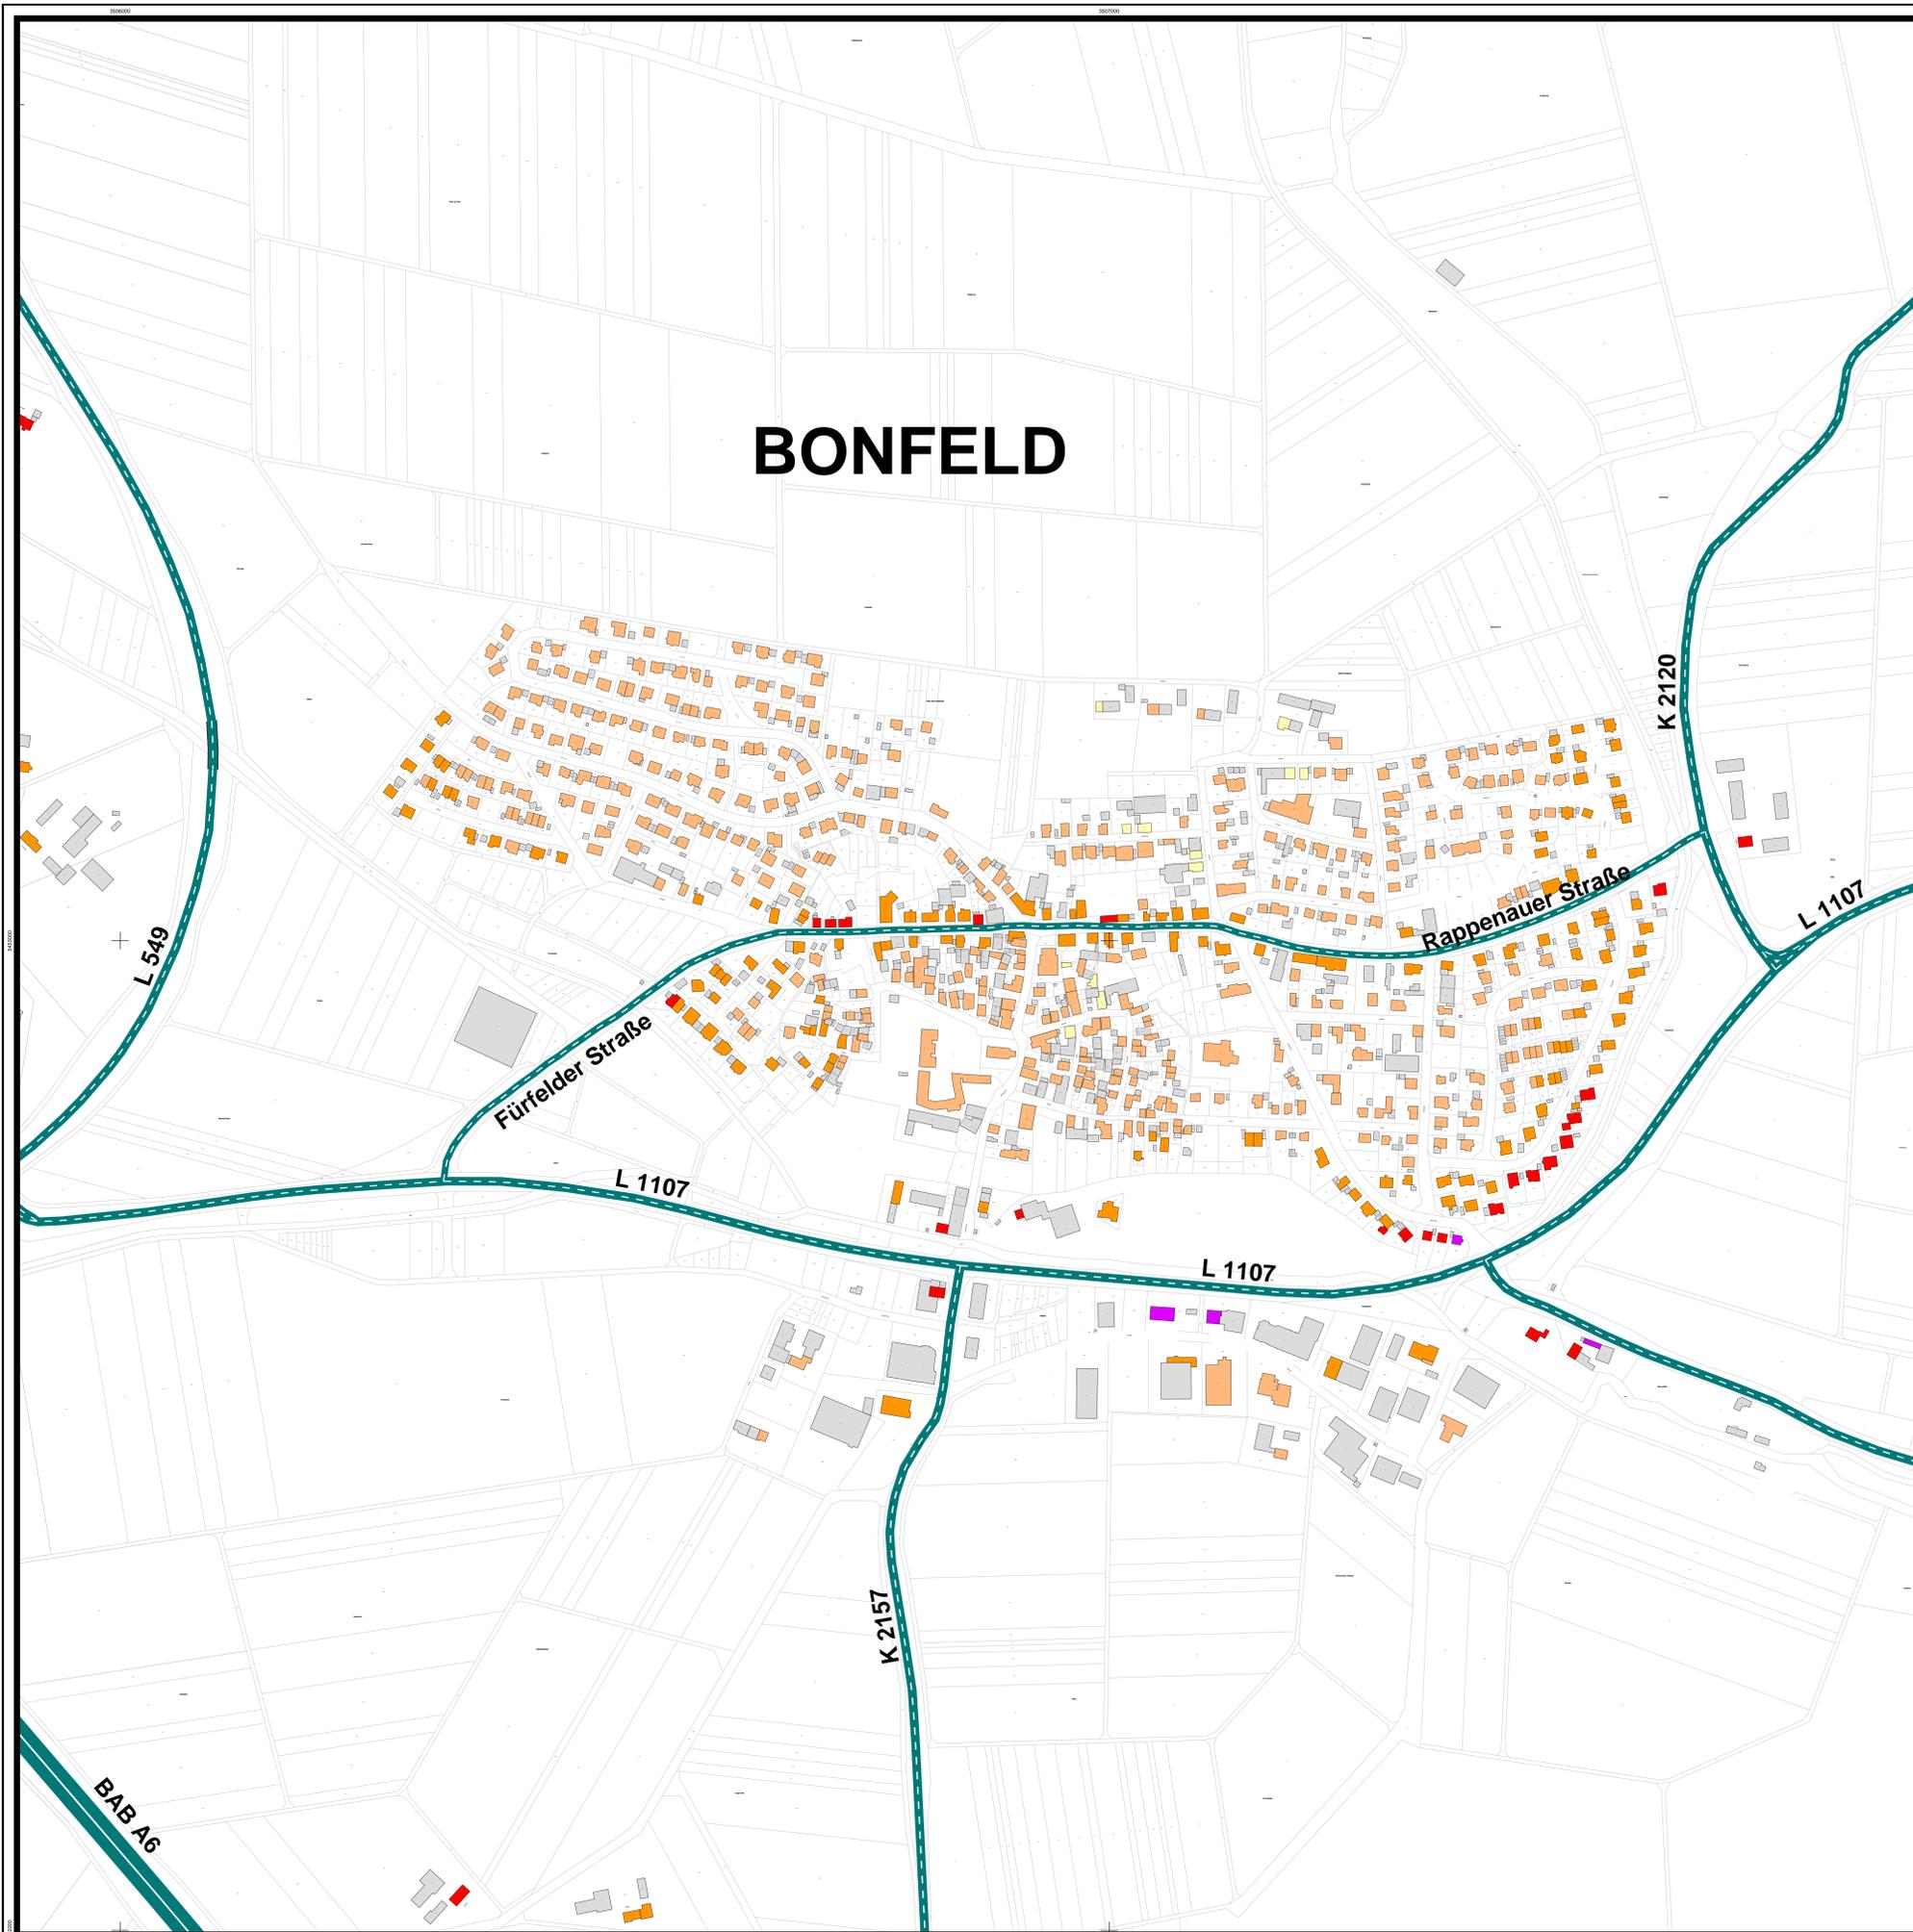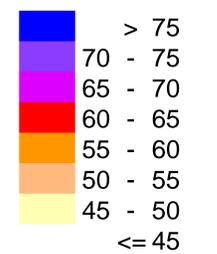

Maßstab



Datei: 30140-Plan-A-17-1-DEN-Bonfeld, SoundPLAN 7.3

Stadt BAD RAPPENAU

Lärmaktionsplanung nach EU-Umgebungslärmrichtlinie

Erweiterte Lärmkartierung 2015
Ausschnitt Bonfeld



Gebäudelärmkarte Straßenverkehr
Beurteilungspegel Nacht

Plan A-17-2-Ln

Zeichenerklärung

- Straßenachse
-  Straßenzug
-  Lärmschutzwand/-wall
- Gebäude**
-  Hauptgebäude
-  Nebengebäude
-  Kindergarten
-  Schule
-  Krankenhaus,
Alten- und Pflegeheim

Beurteilungspegel in dB(A)

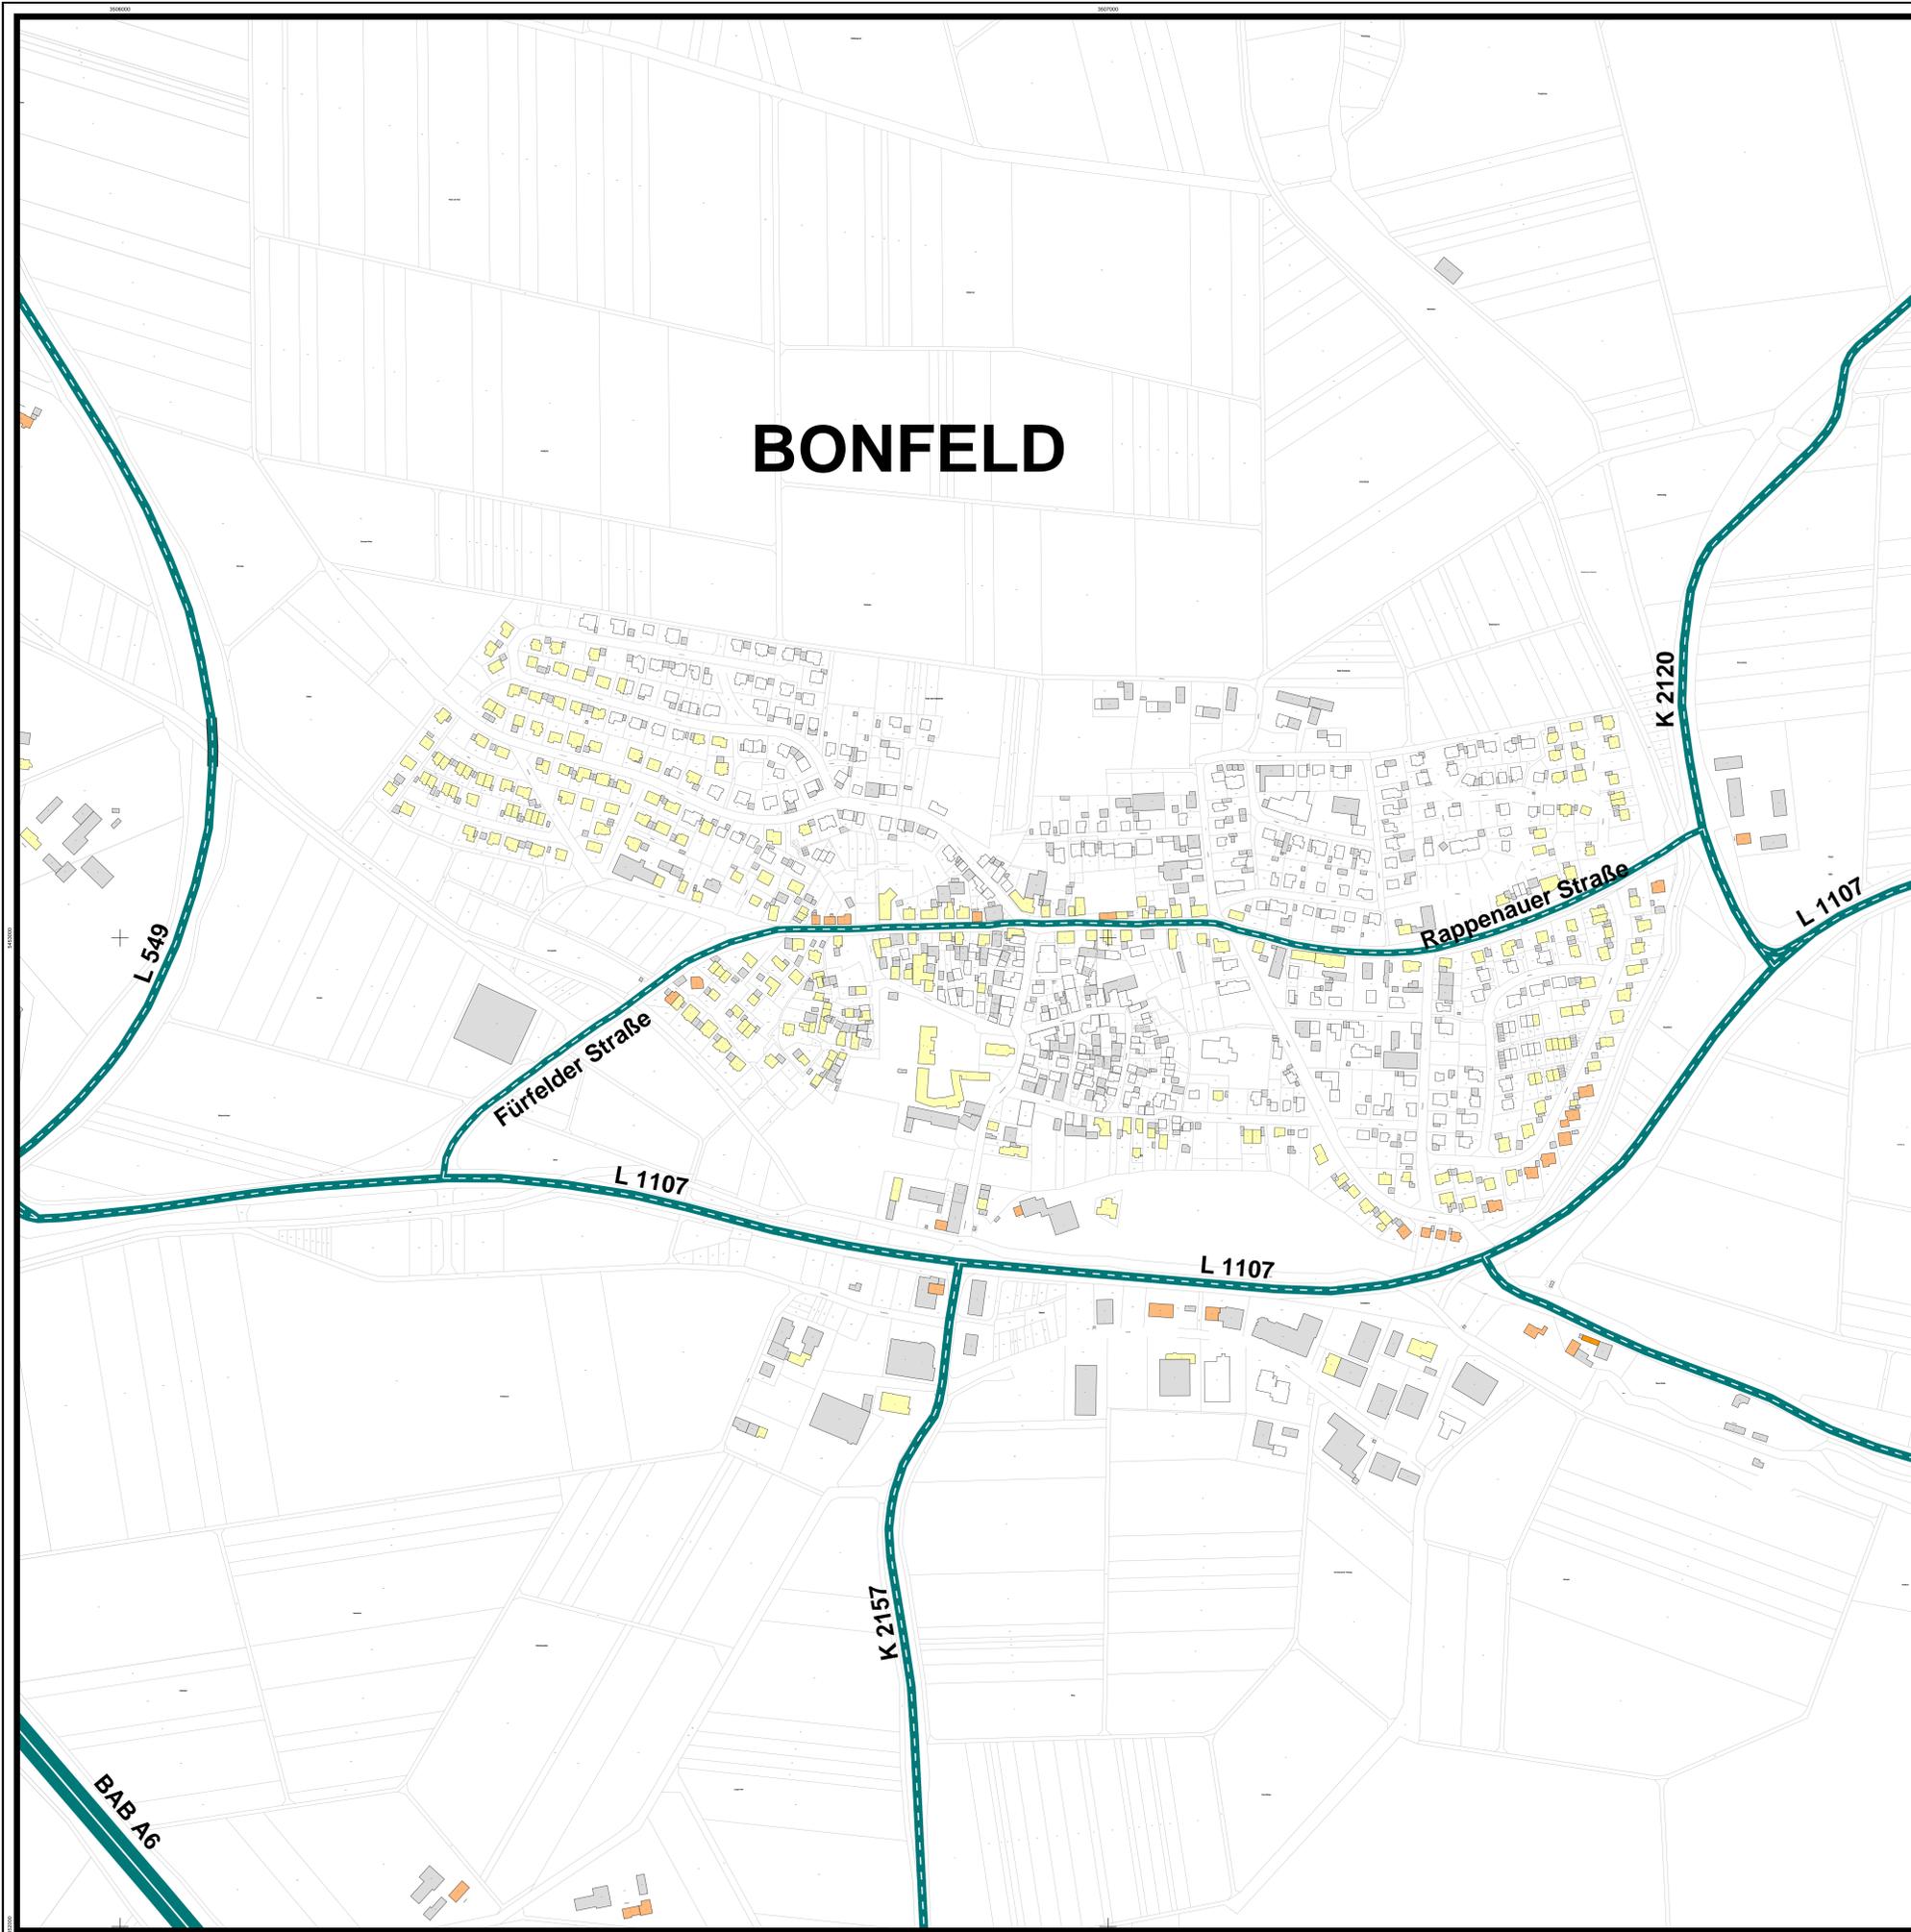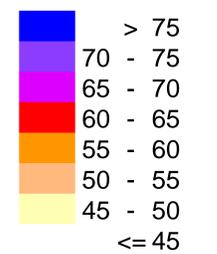

Maßstab



Datei: 30140-Plan-A-17-2-Ln-Bonfeld, SoundPLAN 7.3

Stadt BAD RAPPENAU

Lärmaktionsplanung nach EU-Umgebungslärmrichtlinie

Erweiterte Lärmkartierung 2015
Ausschnitt Bonfeld

Rasterlärmkarte Straßenverkehr
Beurteilungspegel Tag/Abend/Nacht


Plan A-17-3-Lden

Zeichenerklärung

- Straßenachse
-  Straßenzug
-  Lärmschutzwand/-wall
- Gebäude**
-  Hauptgebäude
-  Nebengebäude
-  Kindergarten
-  Schule
-  Krankenhaus,
Alten- und Pflegeheim

Beurteilungspegel in dB(A)

-  > 75
-  70 - 75
-  65 - 70
-  60 - 65
-  55 - 60
-  50 - 55
-  45 - 50
-  <= 45

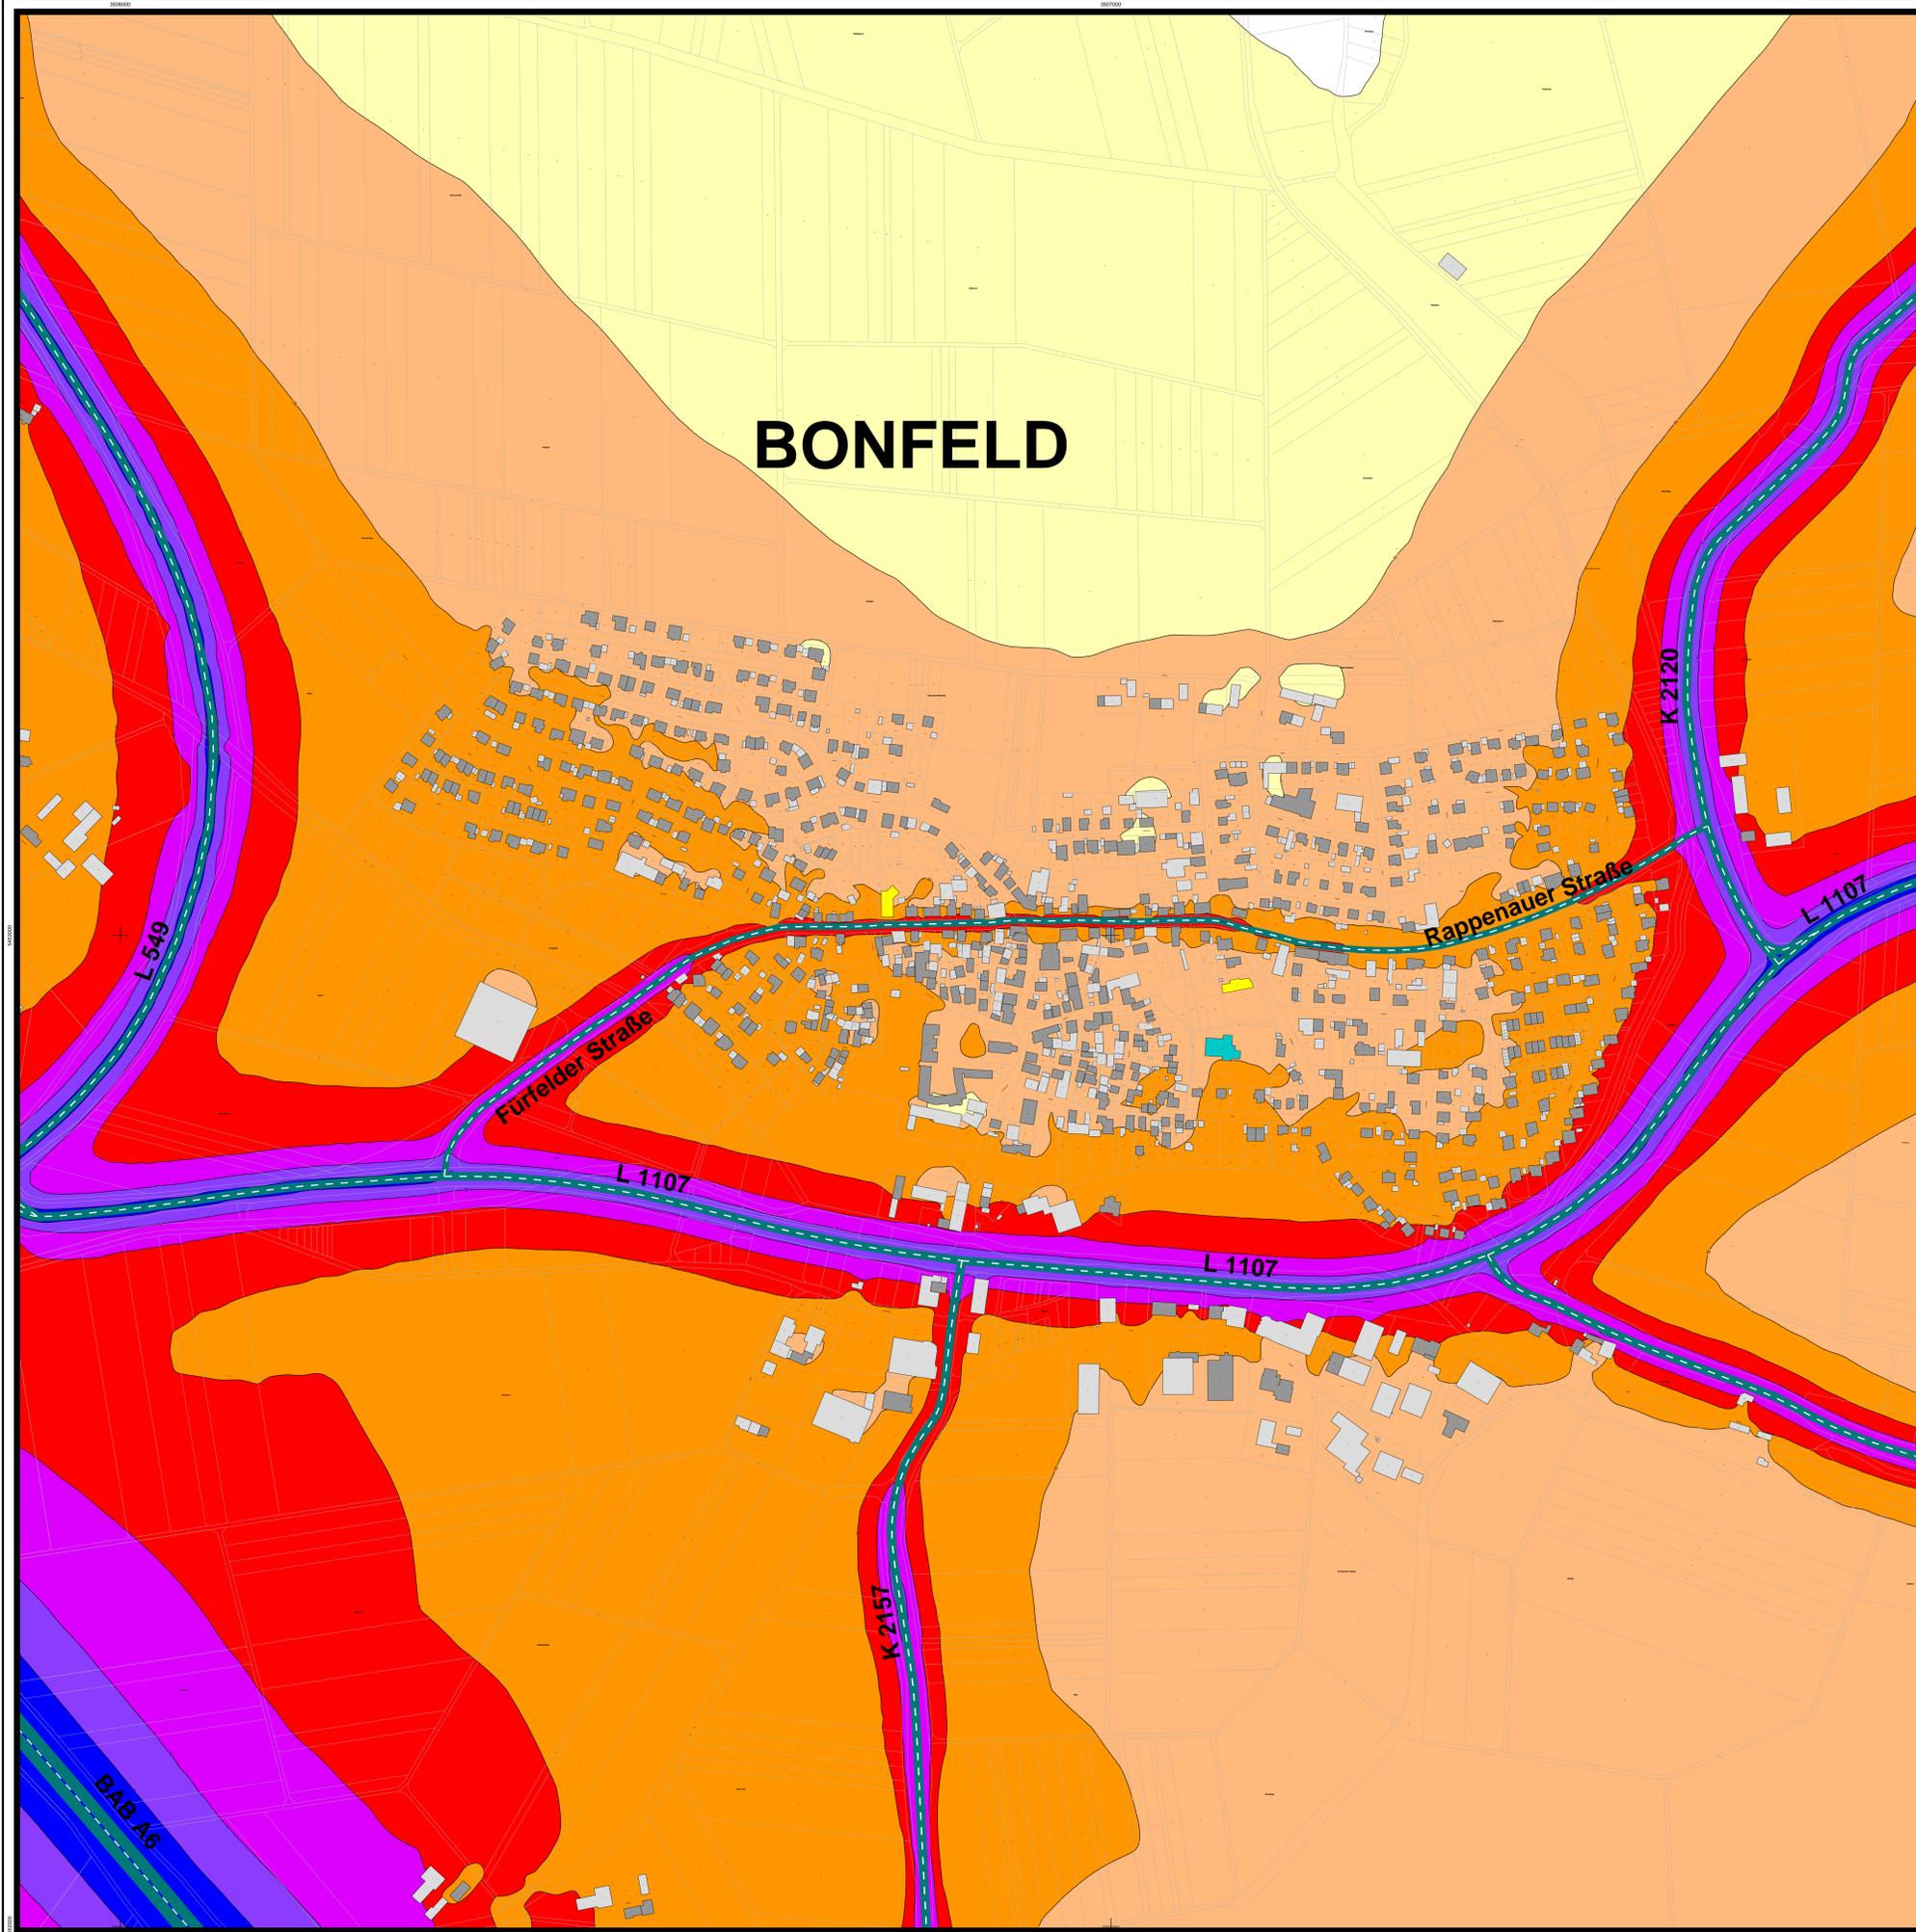

Maßstab



Datei: 30140-Plan-A-17-3-DEN-Bonfeld, SoundPLAN 7.3

Stadt BAD RAPPENAU

Lärmaktionsplanung nach EU-Umgebungslärmrichtlinie

Erweiterte Lärmkartierung 2015
Ausschnitt Bonfeld

Rasterlärmkarte Straßenverkehr
Beurteilungspegel Nacht


Plan A-17-4-Ln

Zeichenerklärung

- Straßenachse
- ▬ Straßenzug
- Lärmschutzwand/-wall
- Gebäude
 - Hauptgebäude
 - Nebengebäude
 - Kindergarten
 - Schule
 - Krankenhaus, Alten- und Pflegeheim

Beurteilungspegel in dB(A)

| | |
|--|---------|
| | > 75 |
| | 70 - 75 |
| | 65 - 70 |
| | 60 - 65 |
| | 55 - 60 |
| | 50 - 55 |
| | 45 - 50 |
| | <= 45 |

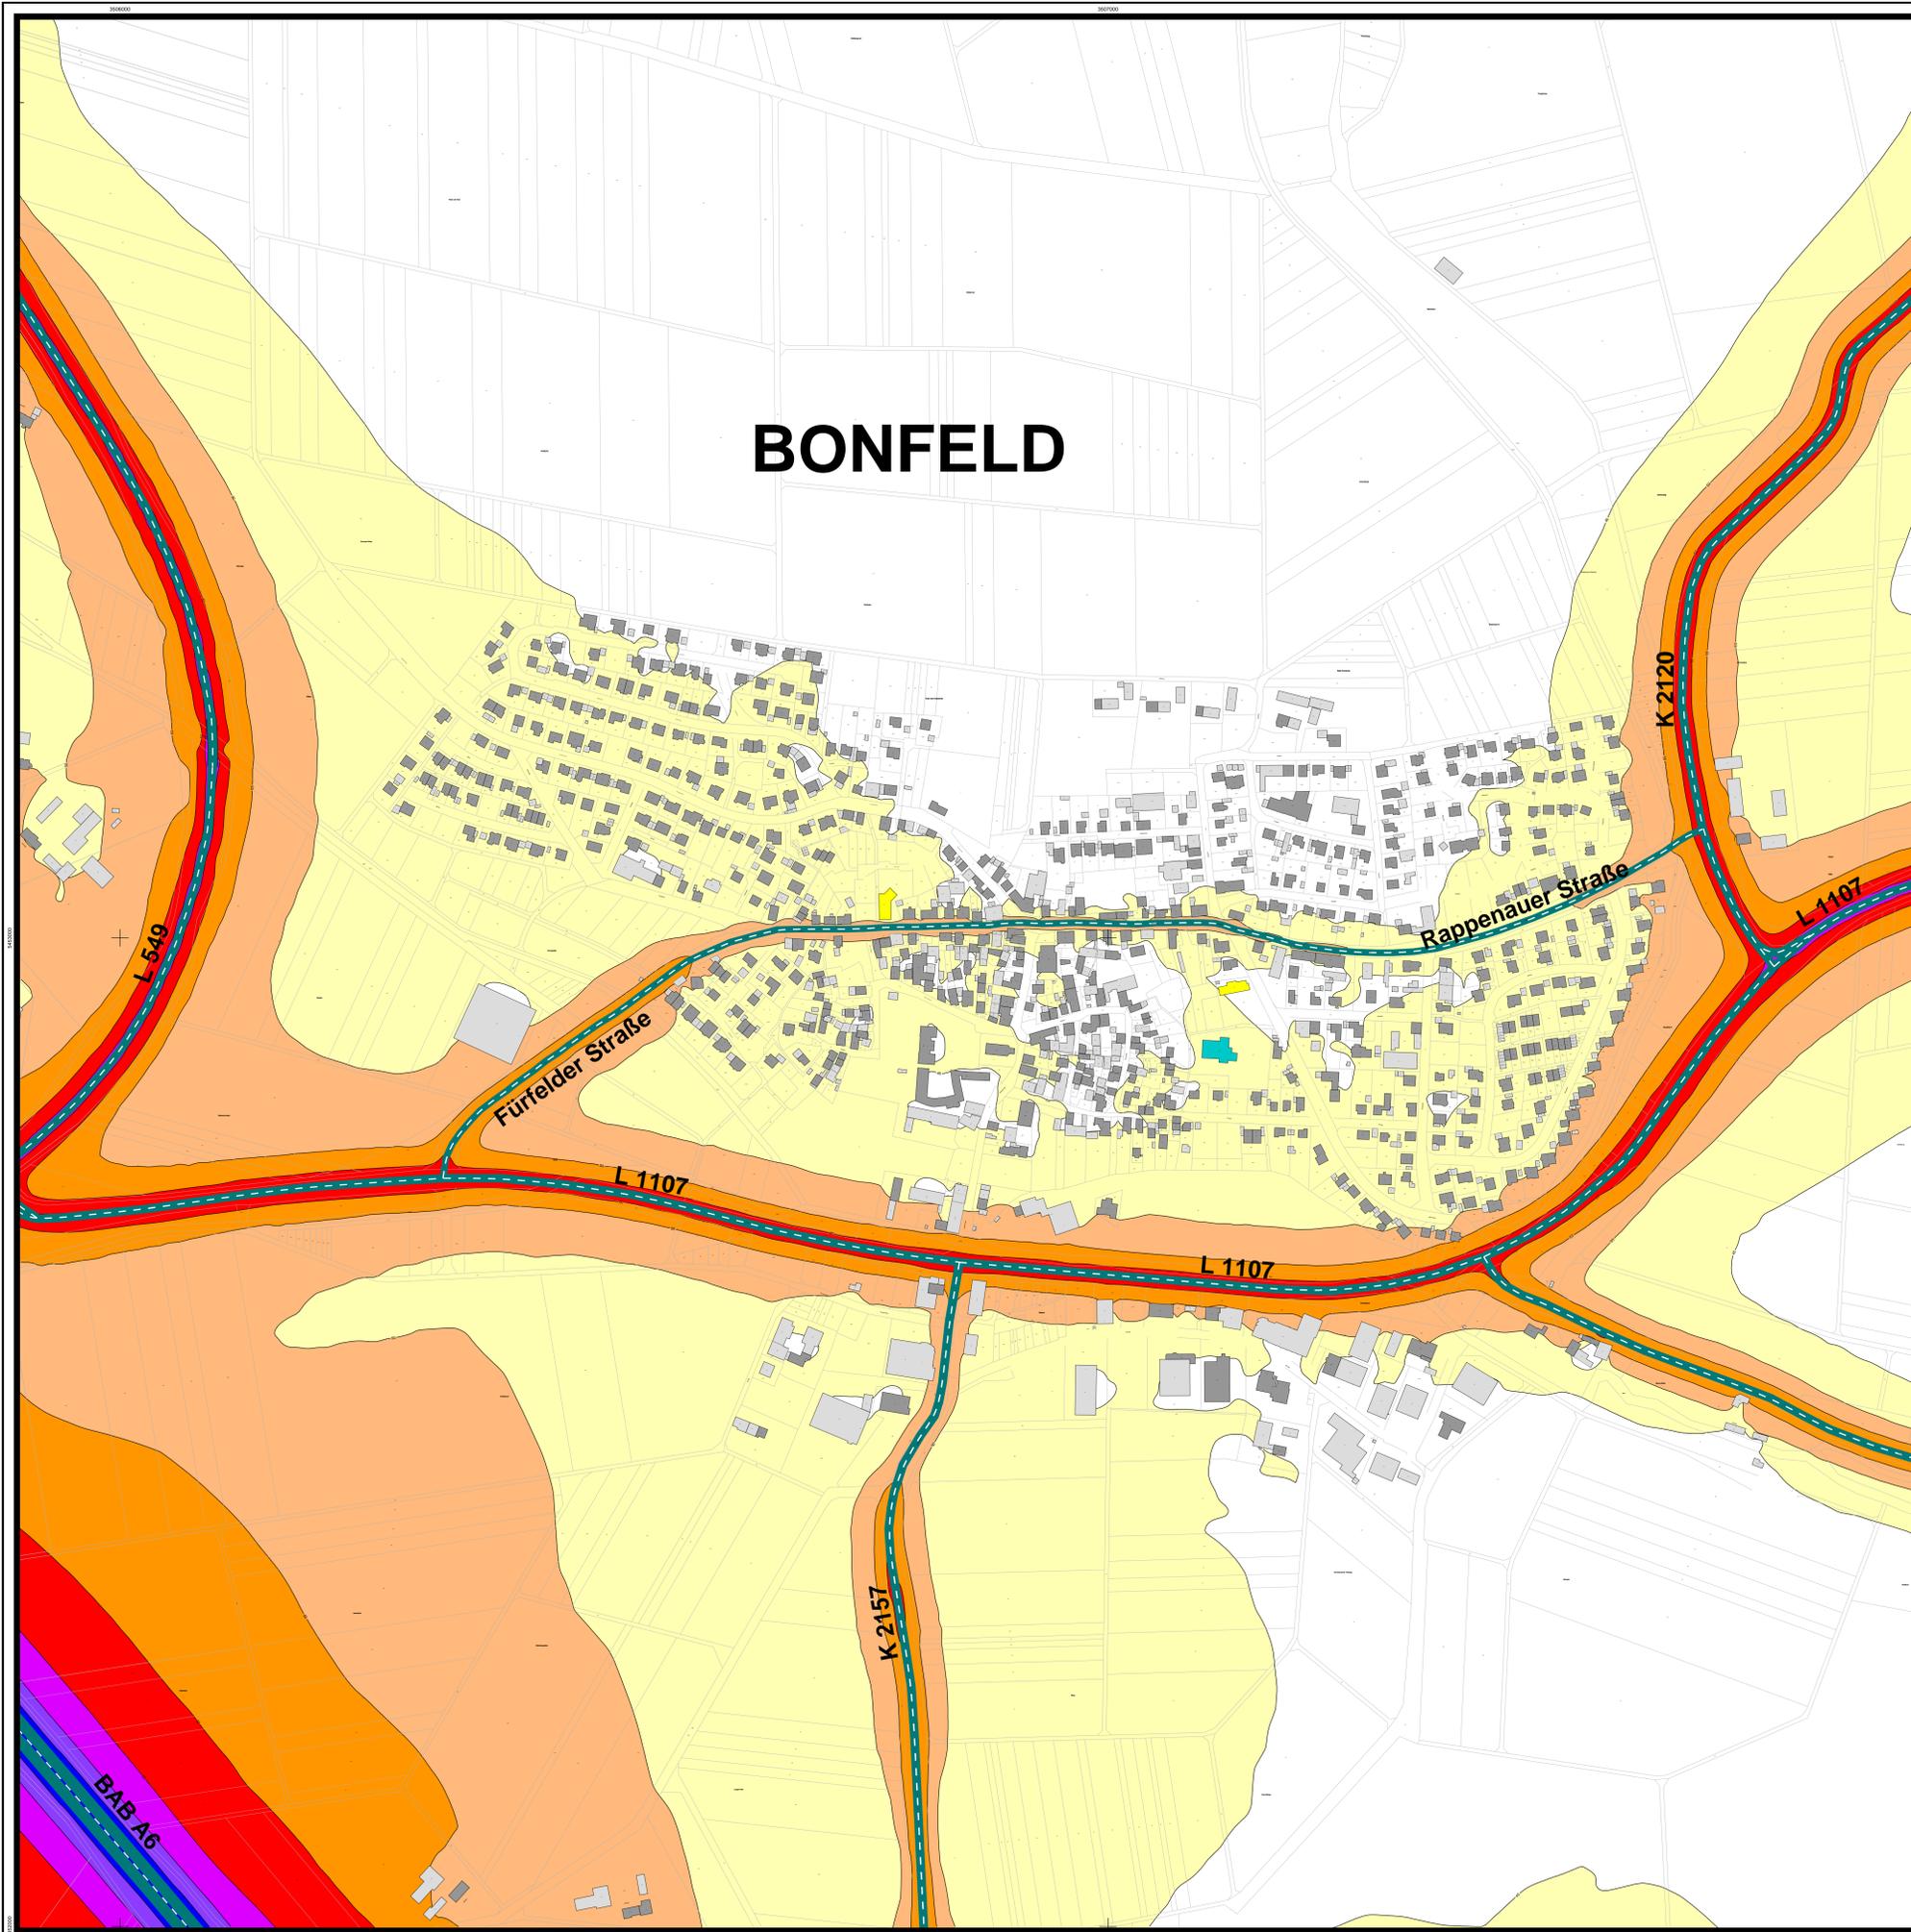

Maßstab



Datei: 30140-Plan-A-17-4-Ln-Bonfeld, SoundPLAN 7.3